


DETAILTEKENING - AANSLUITING GRACHT - PARKING
 schaal 1/20

PERCEELSGRENS

INFILTRATIE
 GRACHT

PARKING
 WATERDOORLATENDE VERHARDING

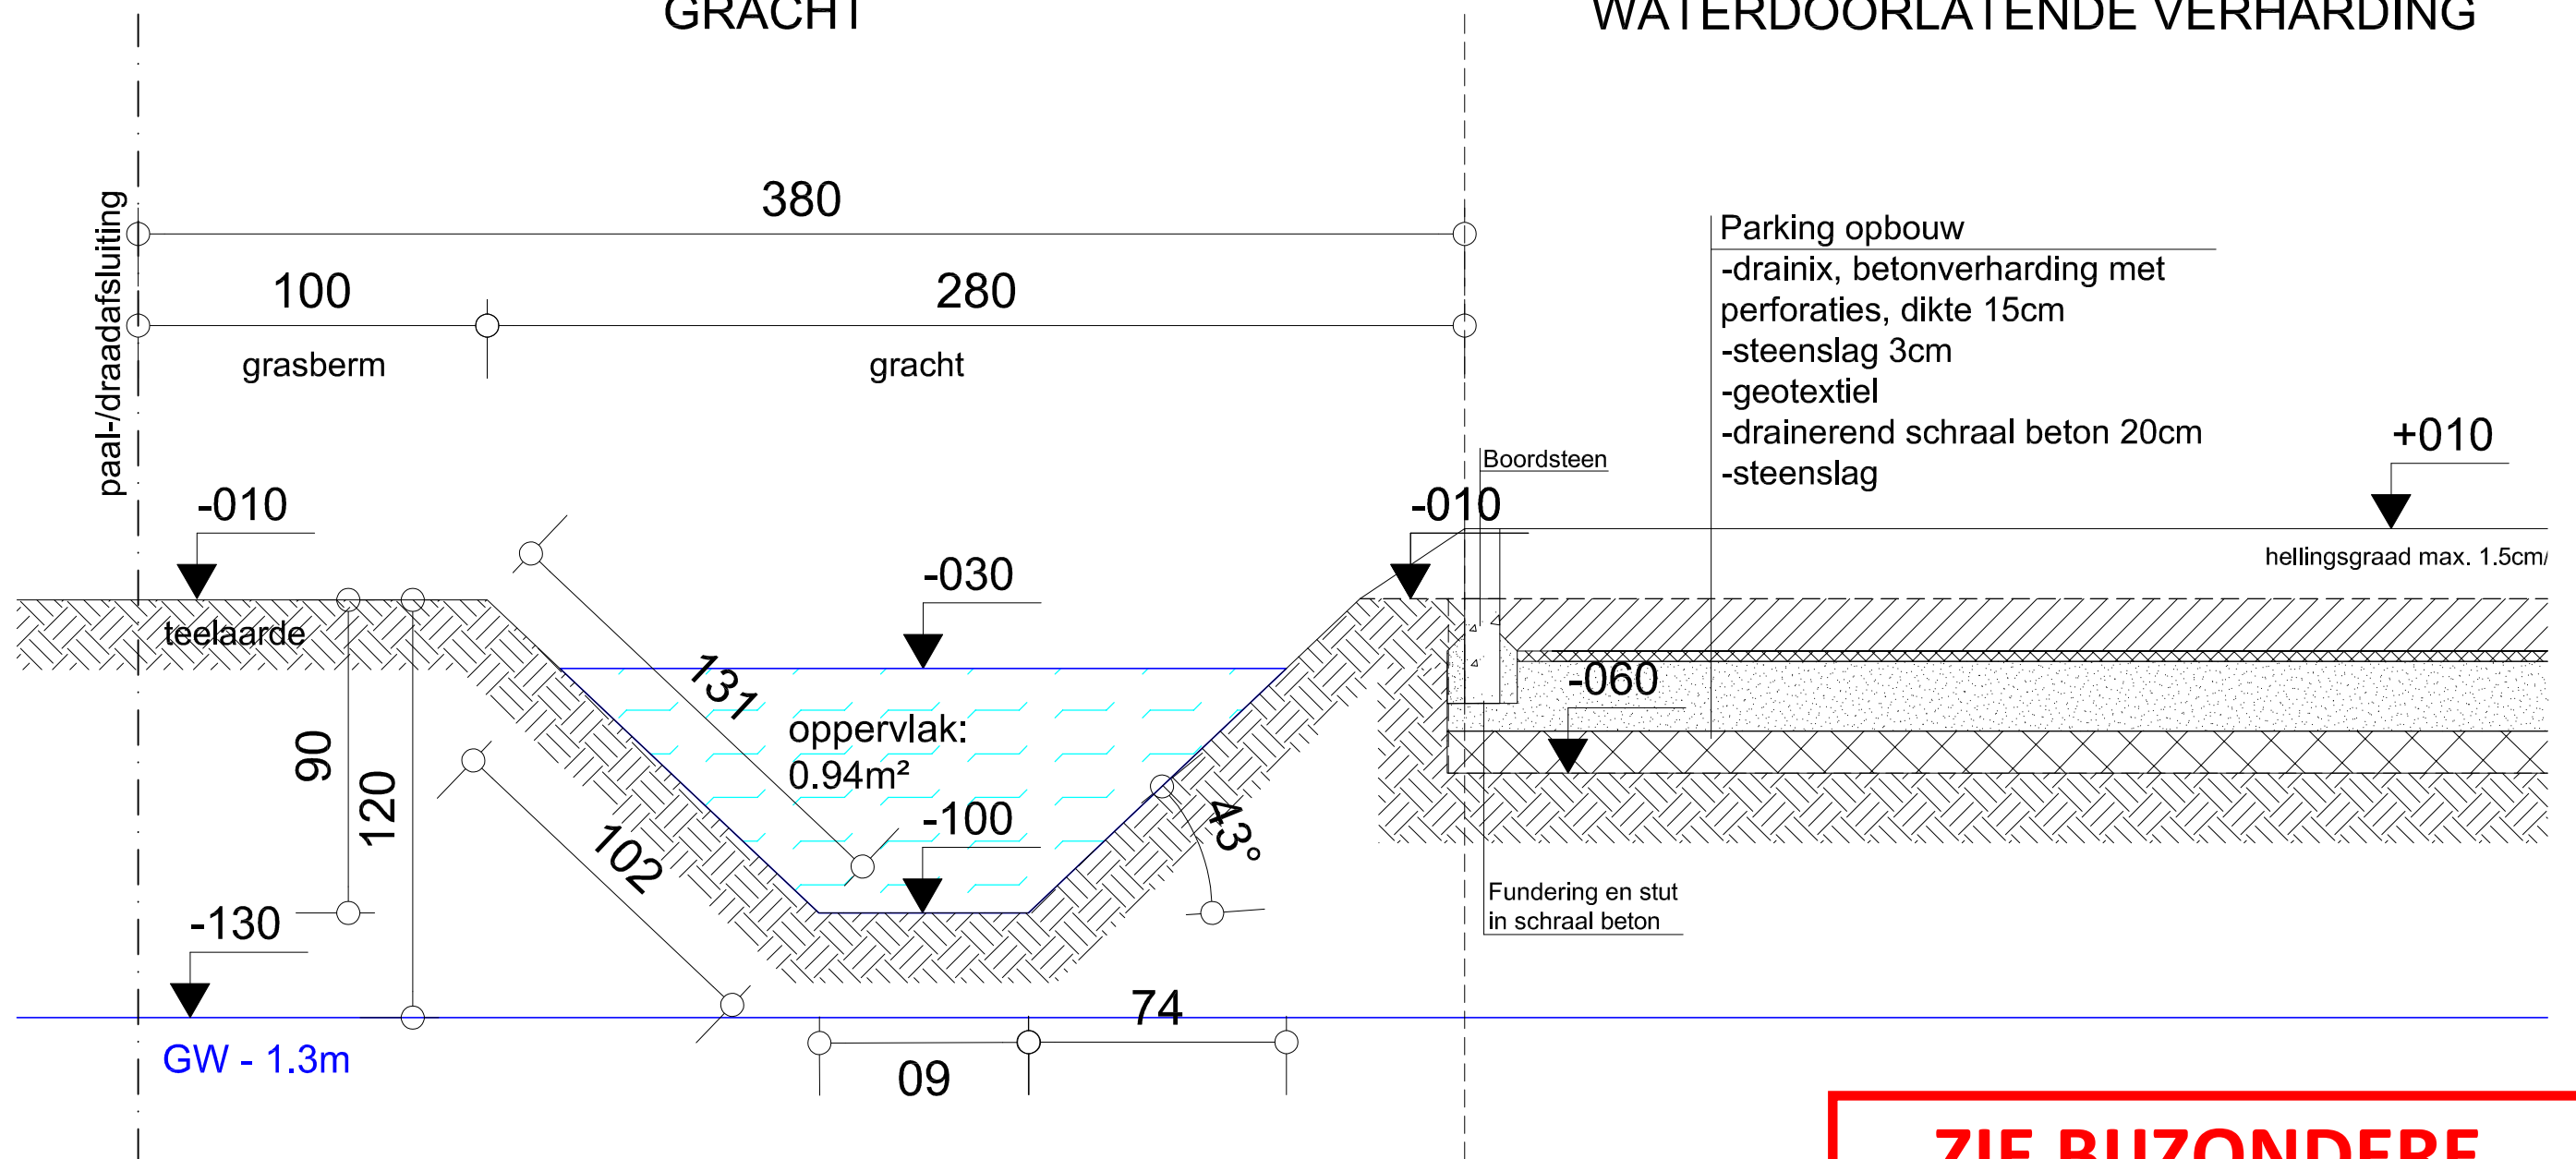

**ZIE BIJZONDERE
 VOORWAARDE(N)**