


PARKING WATERDOORLATENDE VERHARDING

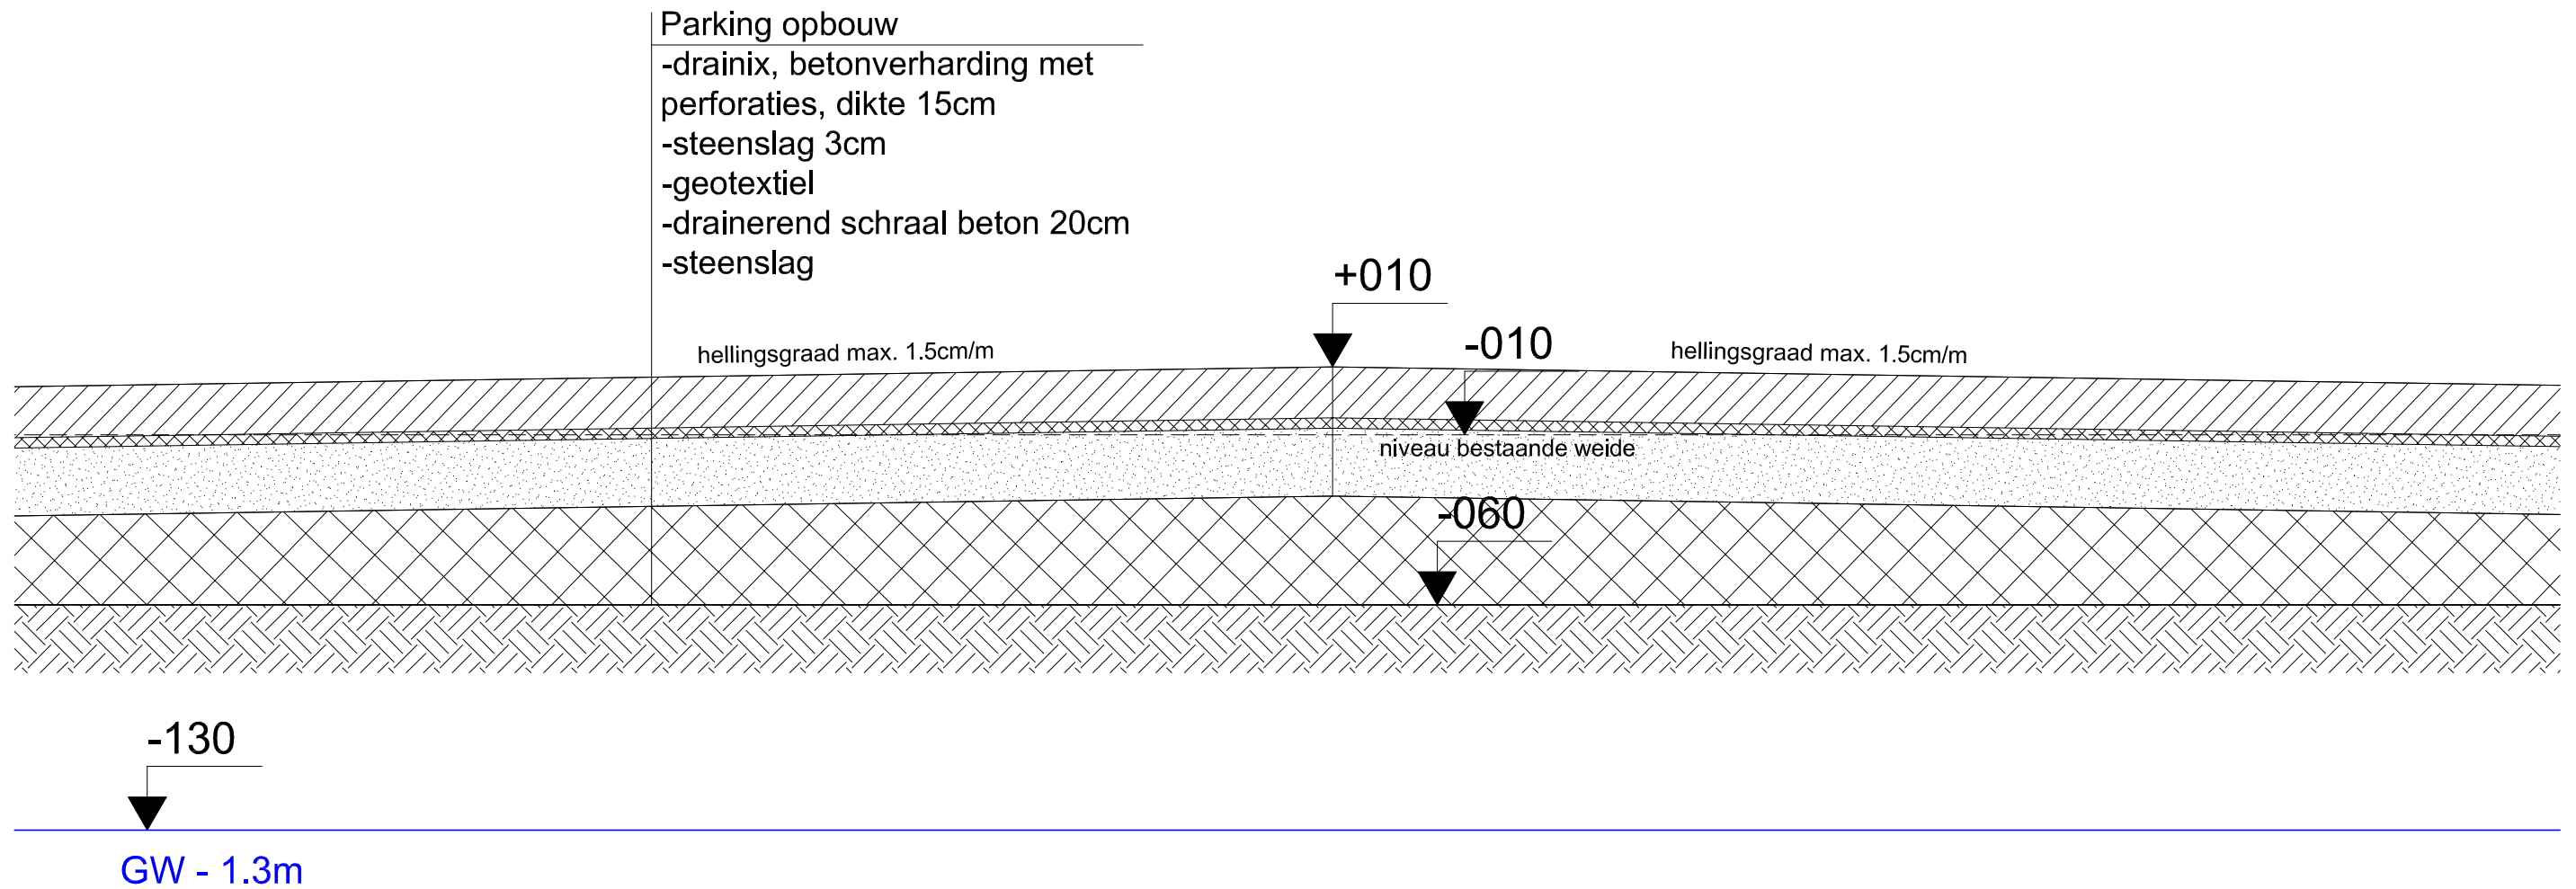

**ZIE BIJZONDERE
VOORWAARDE(N)**