


DETAILTEKENING - AANSLUITING WADI - PARKING
 schaal 1/20

INFILTRATIE
 WADI

PARKING
 WATERDOORLATENDE VERHARDING

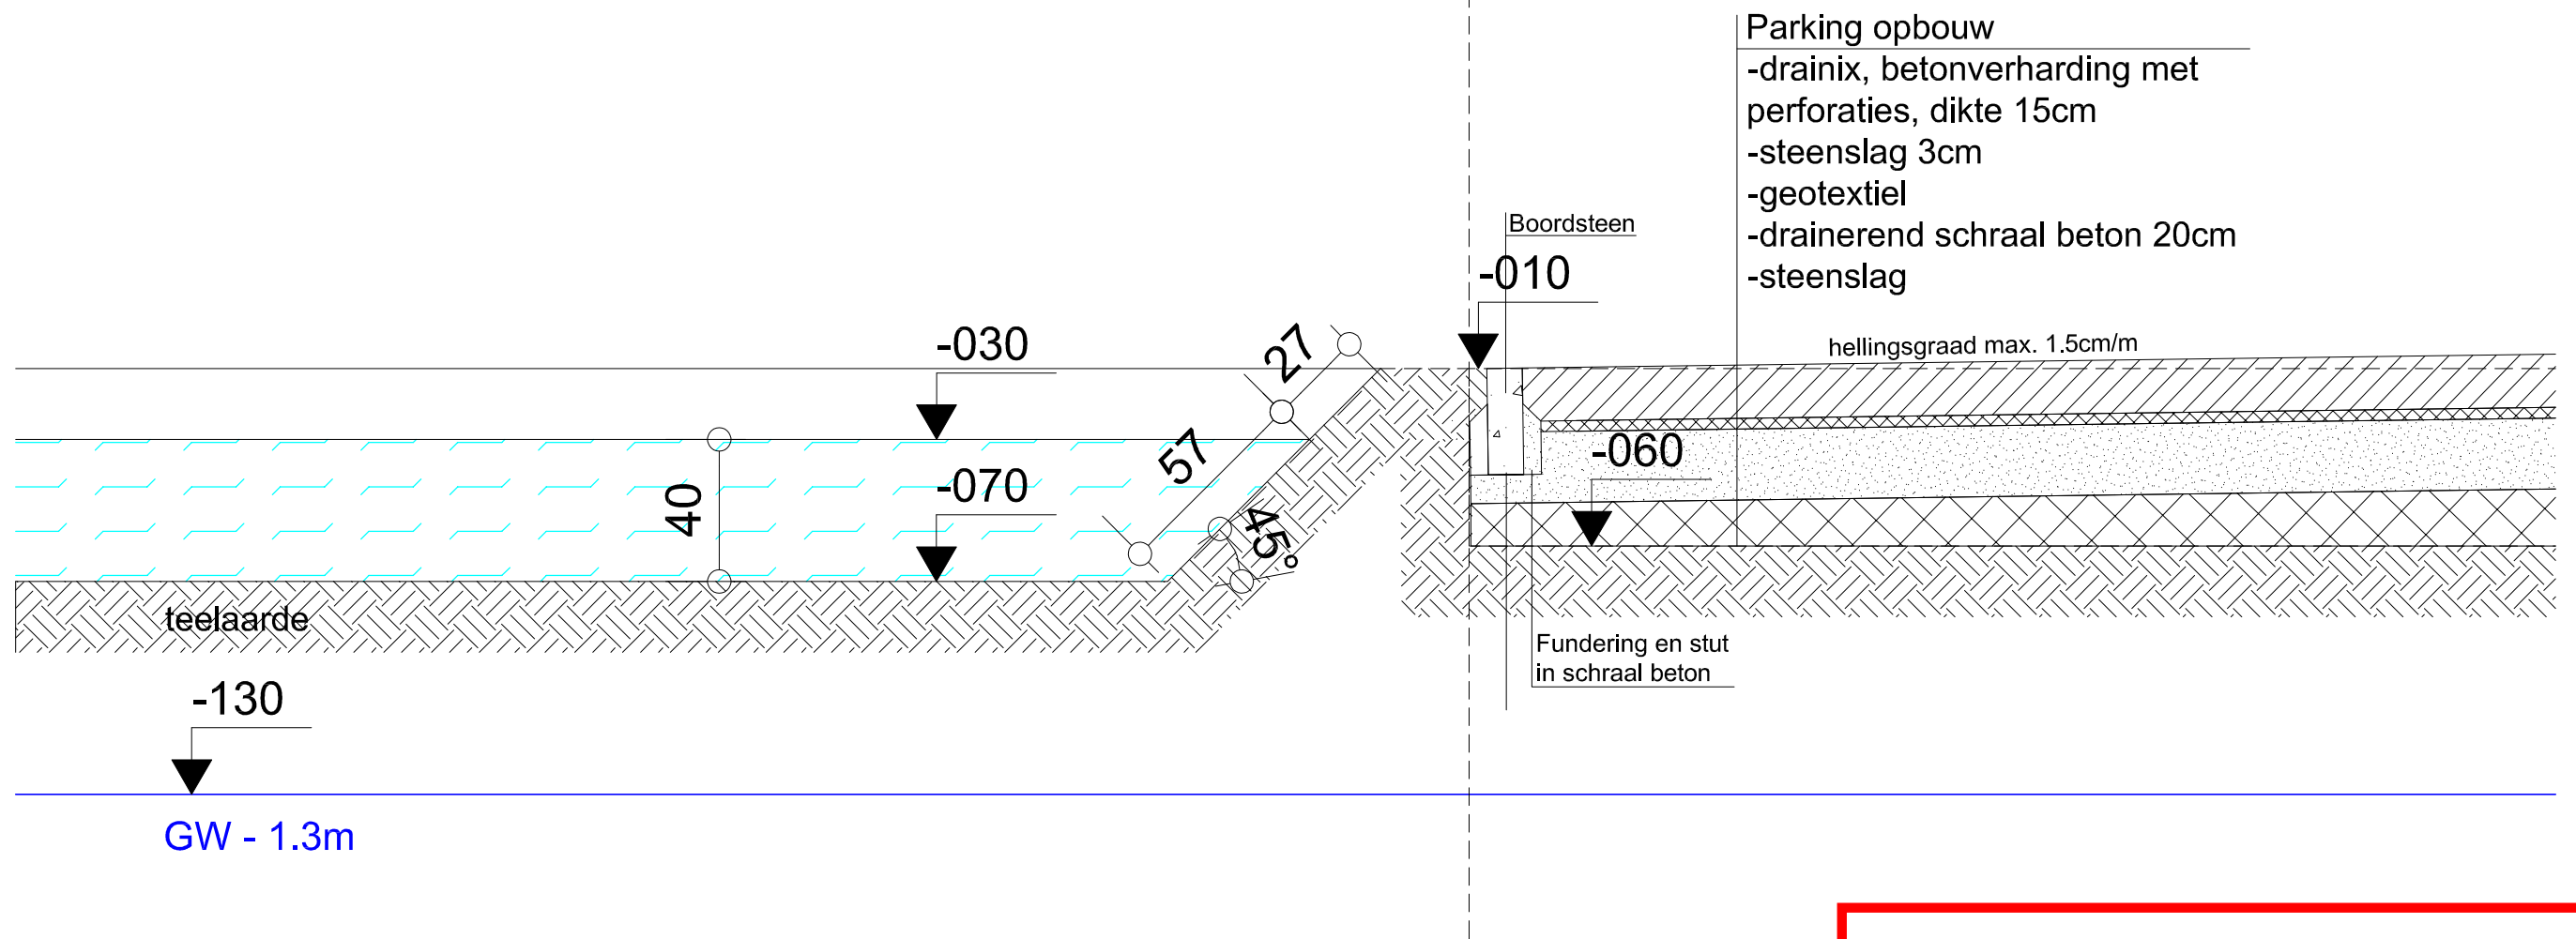

**ZIE BIJZONDERE
 VOORWAARDE(N)**