

Stad GENT


Hertstraat 46

Gent, 4° Afd. Sectie D, nr. 2718/D/26


**ZIE BIJZONDERE
VOORWAARDE(N)**

Schets bestaande toestand

Schaal 1/100

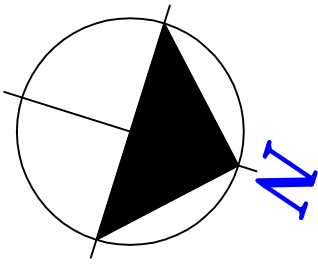

2718/F/4

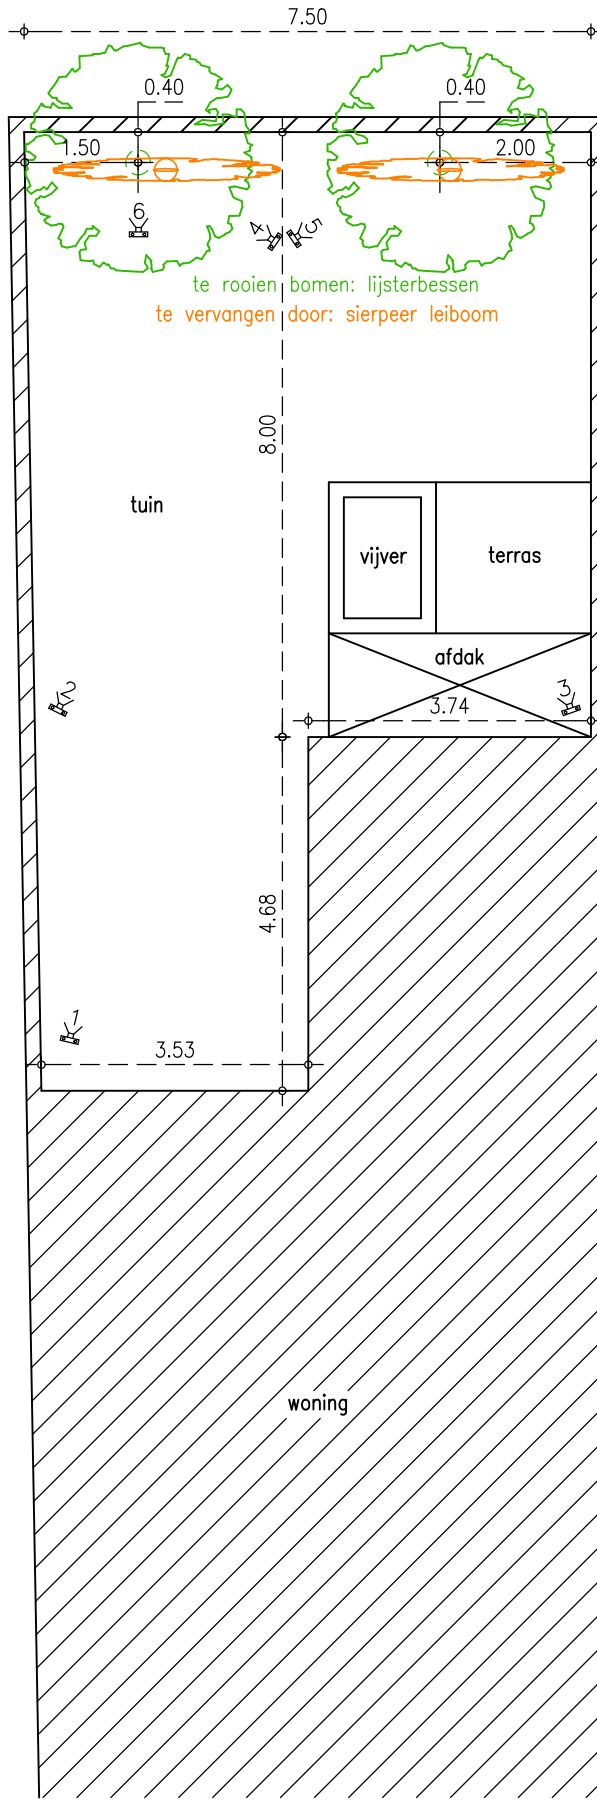

2718/C/25