ZIE BIJZONDERE VOORWAARDE(N)

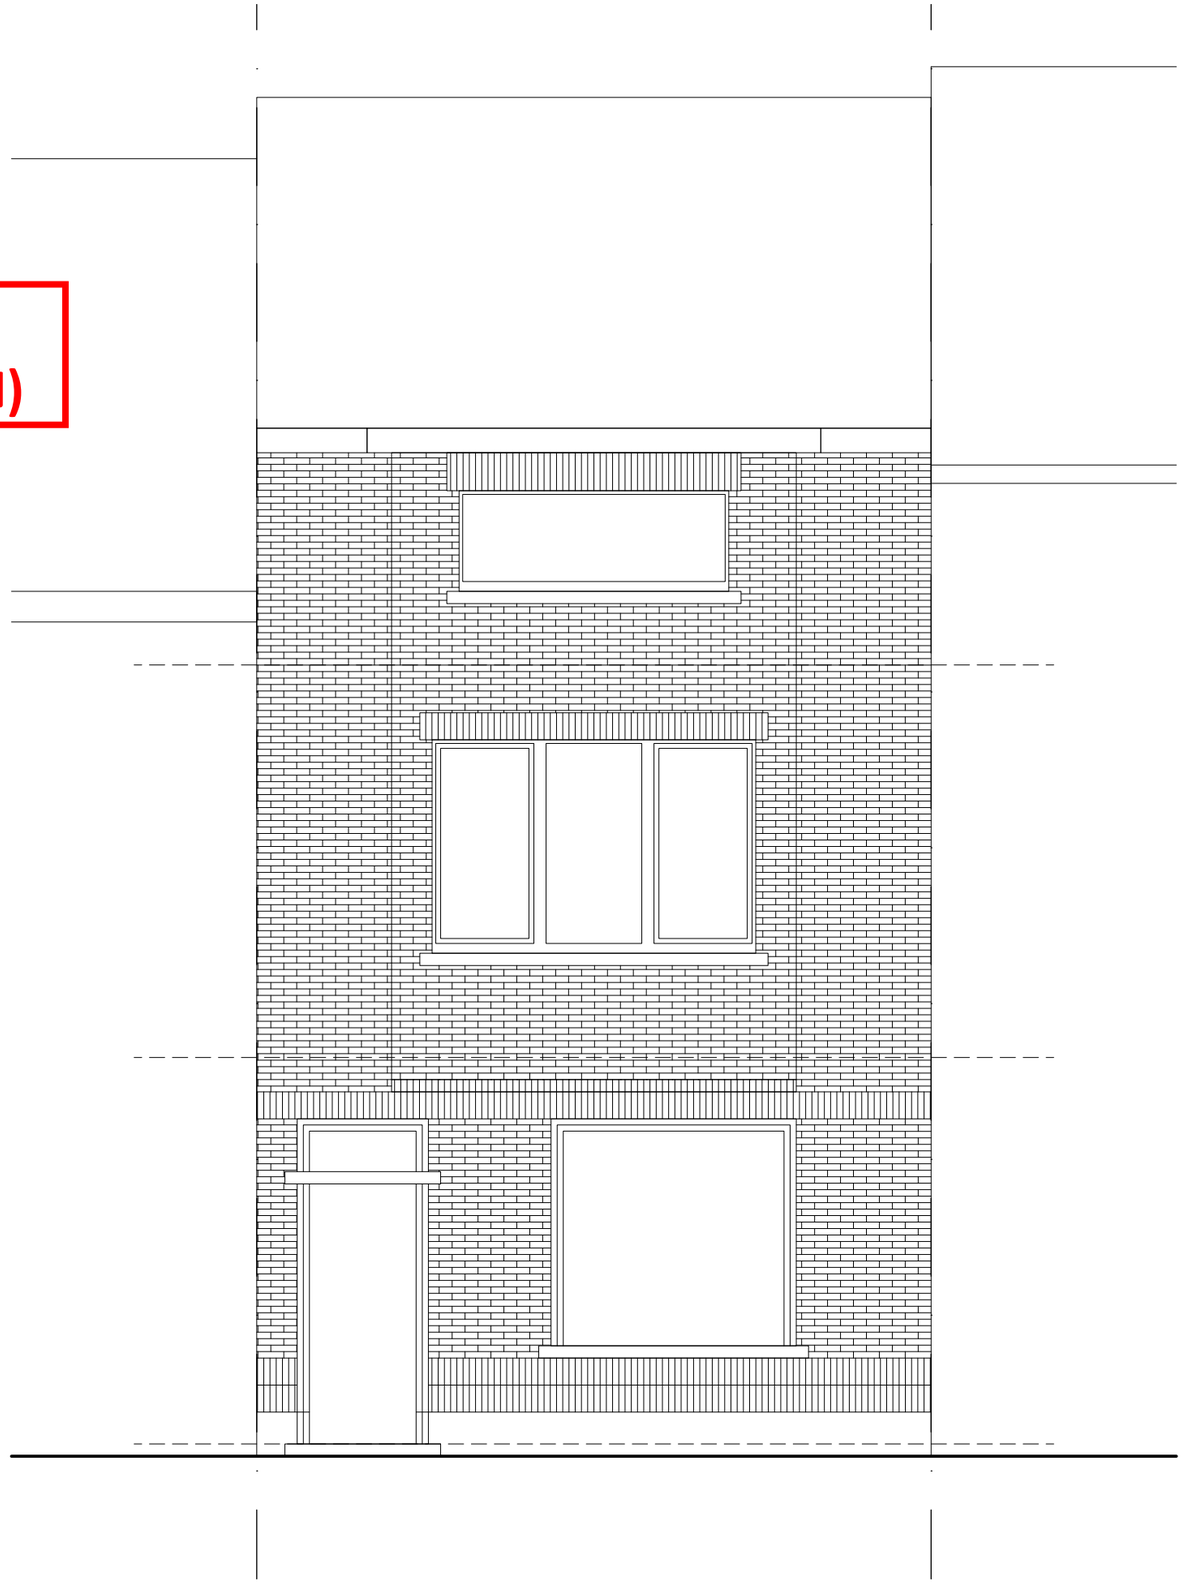

TRANSFORM ARCHITECTUUR

06/06/2024 24110-4P-plannen NT

VERBOUWING WONING / VERDIEPING +1

24110	OMV	NT	/	1/50