ZIE BIJZONDERE VOORWAARDE(N)

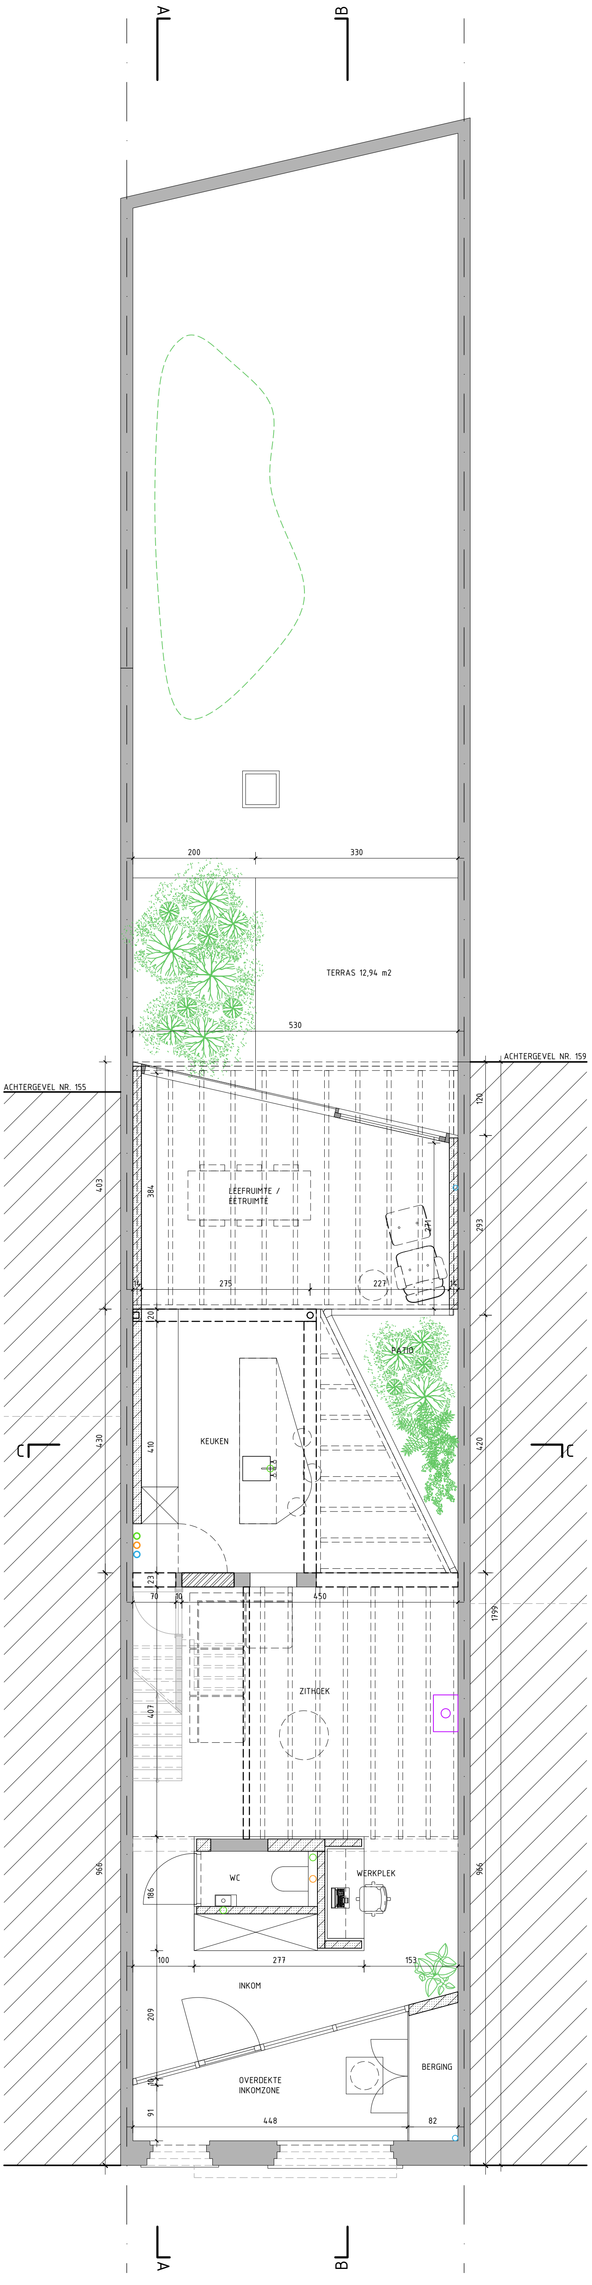

VERBOUWING WONING / GELIJKVLOERS

24.110	OMV	NT	/	1/50

06/06/2024 2-D/BL-A4-plattegrond NT

TRANSFORM ARCHITECTUUR