ZIE BIJZONDERE VOORWAARDE(N)

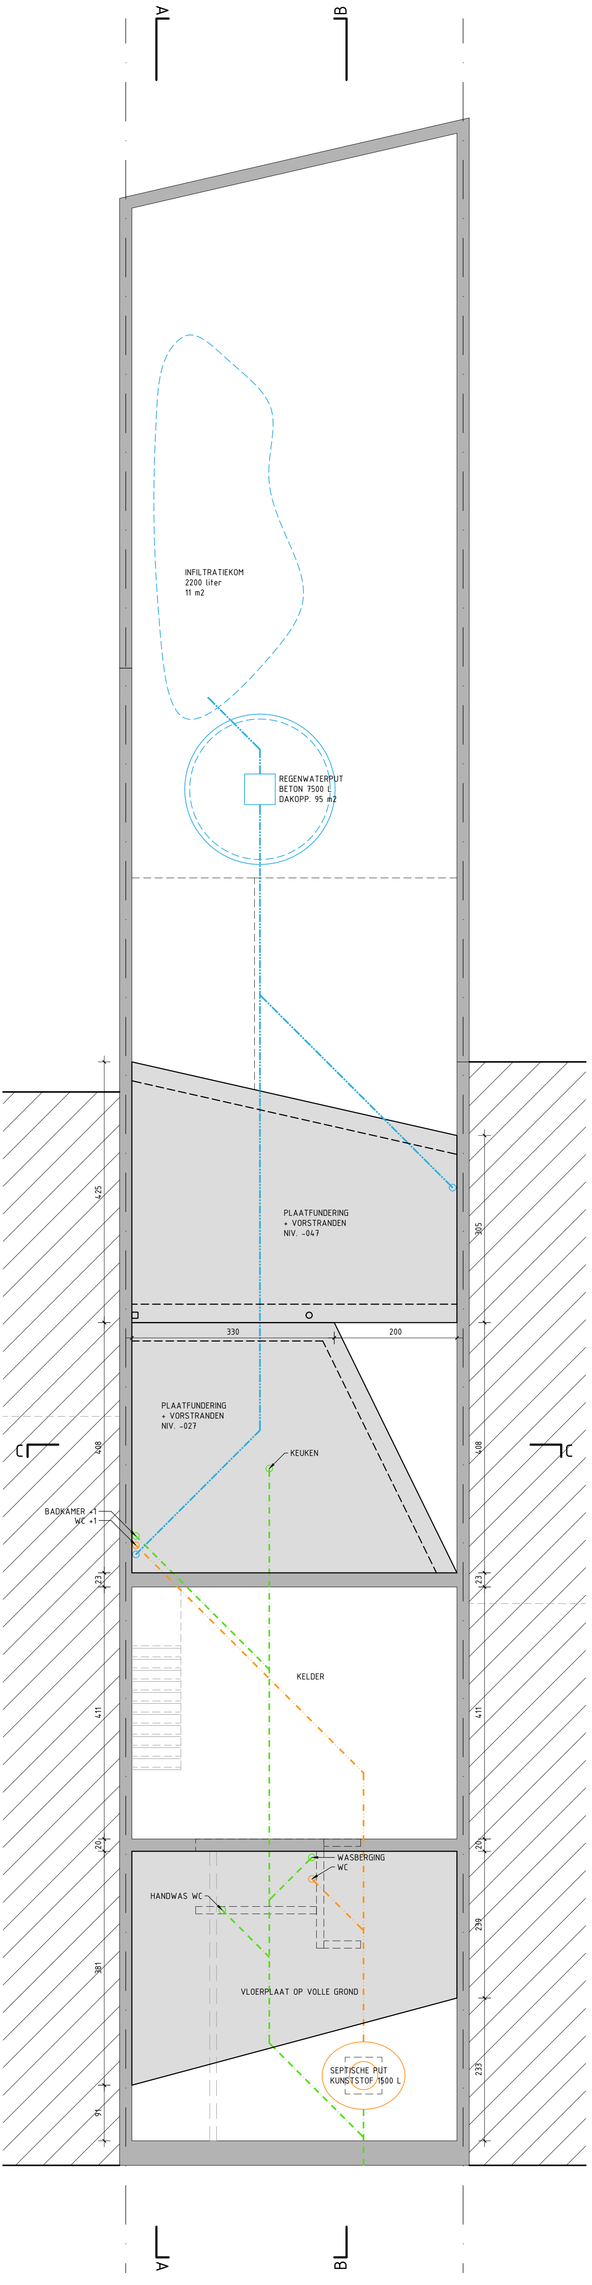

TRANSFORM ARCHITECTUUR

24.110 | OMV | NT | / | 1/50

06/06/2024 24.110-LA-plannen NT

VERBOUWING WONING / FUNDERING RIOLERING