ZIE BIJZONDERE VOORWAARDE(N)

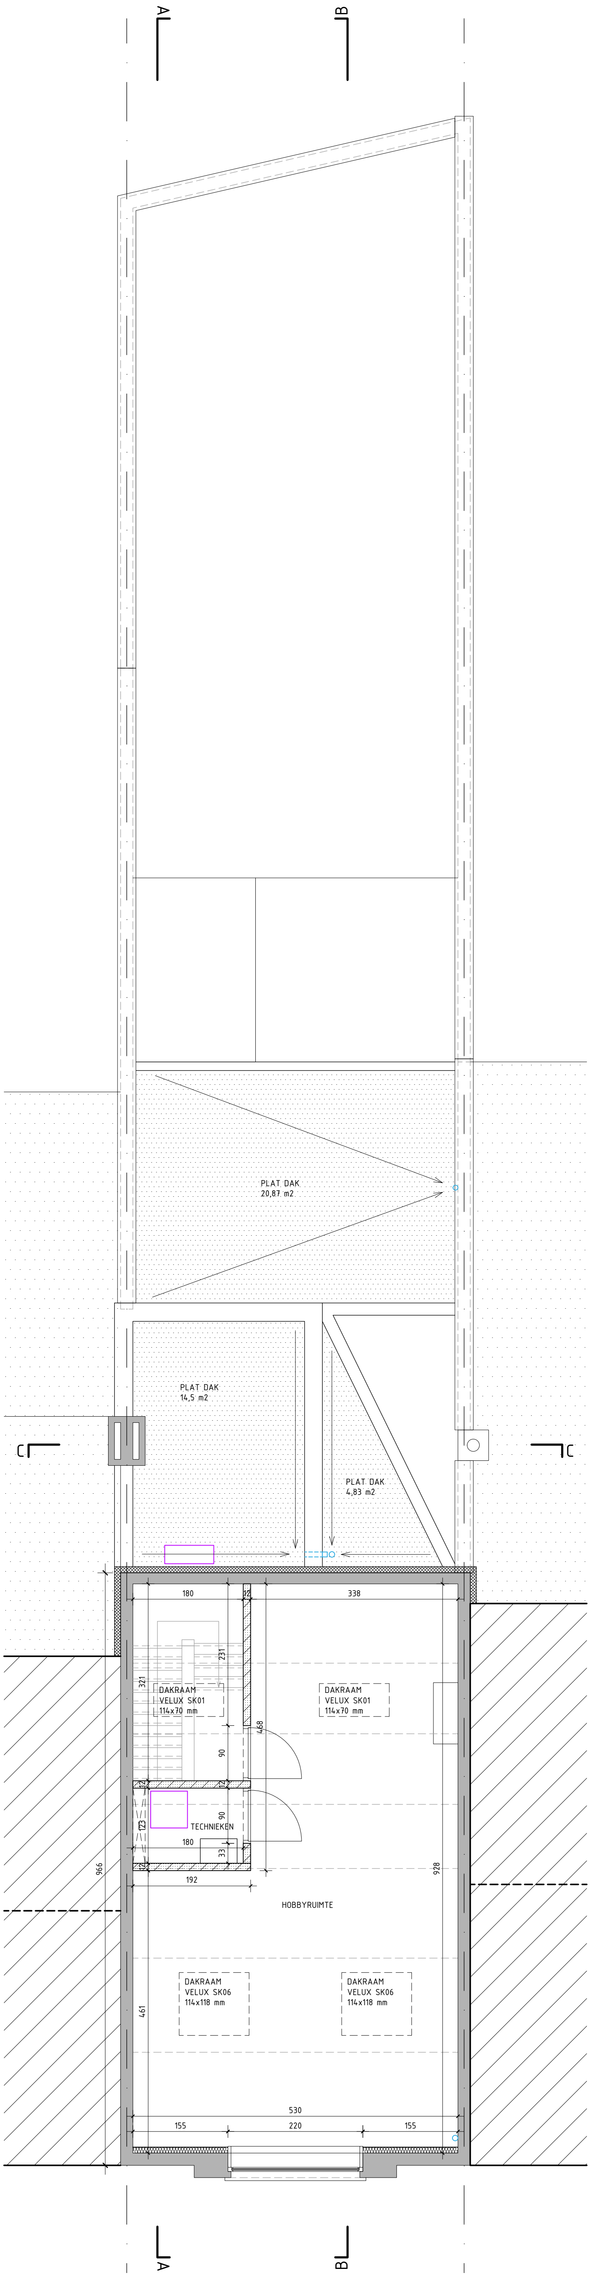

TRANSFORM ARCHITECTUUR

VERBOUWING WONING / VERDIEPING +2

24110	OMV NT	/	1/50

30/06/2026 24110-LP-plannen NT