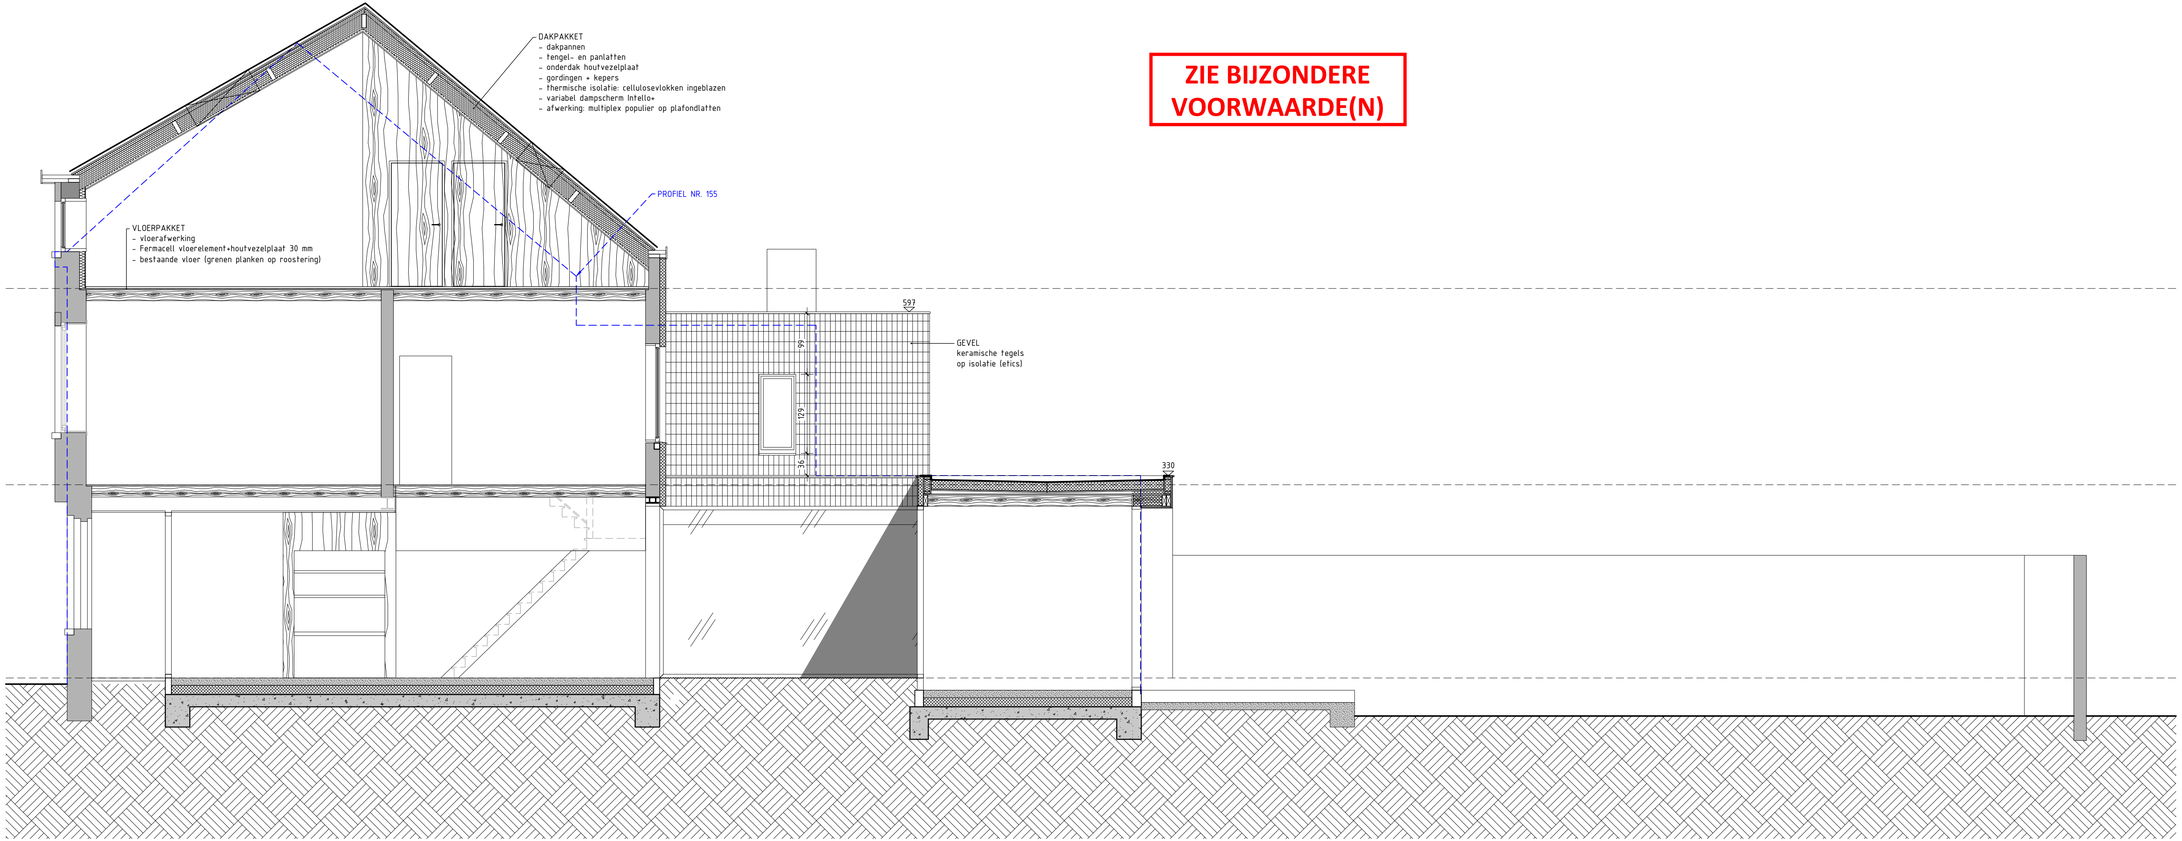

ZIE BIJZONDERE VOORWAARDE(N)

TRANSFORM ARCHITECTUUR

24.110 | OMV | NT | / | 1/50 | 8/06/2024 | 24.110-LO-plannen NT

VERBOUWING WONING / DOORSNEDE BB