
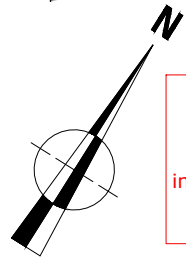


GENT 19<sup>de</sup> Afd. /  
ST-AMANDSBERG 2<sup>de</sup> Afd. /  
Sie. C Nr. 1012X7

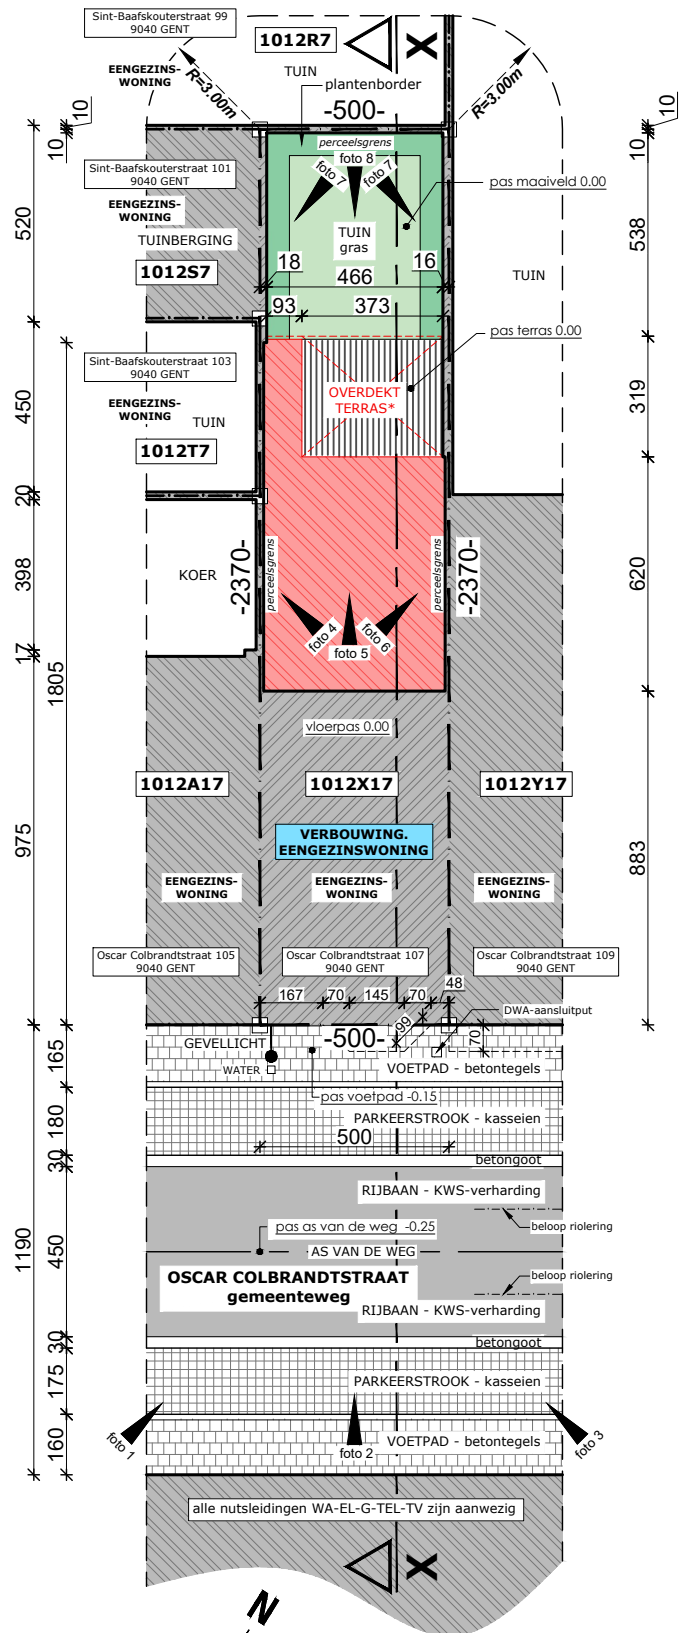

**VERHARDINGEN**

\* OVERDEKT TERRAS in  
houten terrasplanken :  
infiltrteert op natuurlijke wijze  
in niet-verharde zone  
(totale opp.: 11.60m<sup>2</sup>)

**Architectenbureau  
KEUNEN**

Hoetsel 36  
B - 9930 - LIEVEGEM (ZOMERGEM)  
0470/91.80.20  
Info@abkeunen.be

**OPDRACHT**

dossiernr°: ABK0274

PROJECTNAAM: SEYSTYN  
OMSCHRIJVING: VERBOUWING EENGEZINSWONING

**BOUWPLAATS**

PROVINCIE: Oost-Vlaanderen  
STAD/GEMEENTE: 9040 GENT (Sint-Amandsberg)  
STRAAT: Oscar Colbrandtstraat 107  
KADASTER: GENT 19<sup>de</sup> Afd. / ST-AMANDSBERG 2<sup>de</sup> Afd. / Sie. C / Nr. 1012X7

**BOUWHEER**

Dhr. en Mevr. LAMBERTYN Jeroen - SEYSSSENS Liesbeth

STAD/GEMEENTE: 9040 GENT (Sint-Amandsberg)  
STRAAT: Oscar Colbrandtstraat 107

PLAN bestaande toestand - inplanting

plannr°: I\_B\_01

**ALLE AFMETINGEN DIENEN TER PLAATSE NAGEKEKEN WORDEN  
DE PLANNEN WERDEN GEMAAKT OP BASIS VAN EEN HANDMATIGE INDICATIEVE  
OPMETING IN SITU**

SCHAAL 1/200

DATUM 11/07/2024

**WIJZIGINGEN**

INDEX	DATUM	

