
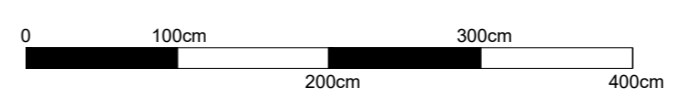


VERMOEDELJK (INTERN) TRAJECT RIOLERING  
 +VERMOEDELJKE OPBOUW FUNDERINGSVOETEN  
 ( WERKELIJKE TOESTAND TE CONTROLEREN BIJ UITVOERING )

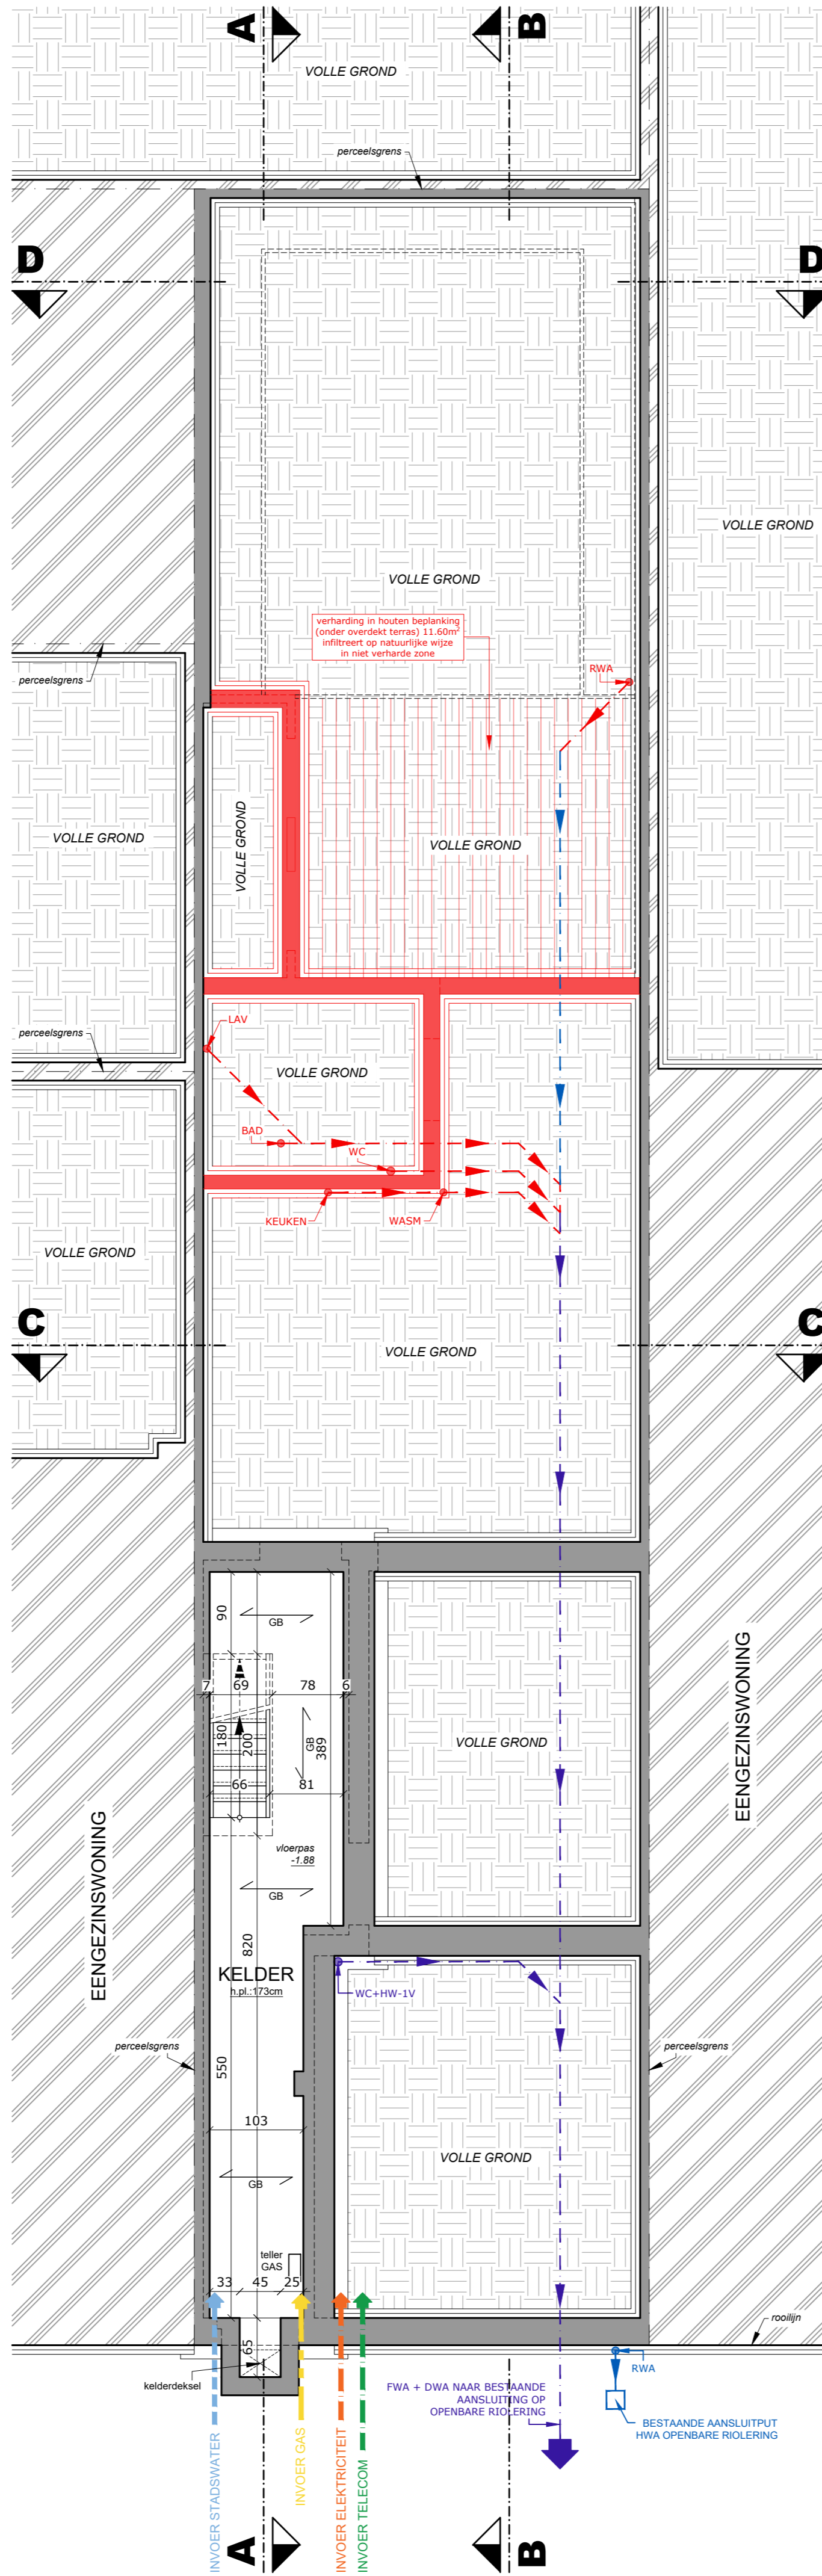

**Architectenbureau KEUNEN** Hoofstet 38  
 B - 9930 - LIEVEGEM (ZOMERGEM) 0470191 86 20  
 Info@abkeunen.be

**OPDRACHT** dossiernr: ABK0274  
 PROJECTNAAM: SEYSTYN  
 OMSCHRIJVING: VERBOUWING EENGEZINSWONING

**BOUWPLAATS**  
 PROVINCIE: Oost-Vlaanderen  
 STAD/GEMEENTE: 9040 GENT (Sint-Amandsberg)  
 STRAAT: Oscar Colbrandtstraat 107  
 KADASTER: GENT 19<sup>de</sup> Afd. / ST-AMANDSBERG 2<sup>de</sup> Afd. / Sie. C / Nr. 1012X7

**BOUWHEER**  
 Dhr. en Mevr. LAMBERTYN Jeroen - SEYSSENS Liesbeth  
 STAD/GEMEENTE: 9040 GENT (Sint-Amandsberg)  
 STRAAT: Oscar Colbrandtstraat 107

**PLAN** bestaande toestand - fundering / riolering plannr: P\_B\_01  
 ALLE AFMETINGEN DIENEN TER PLAATSE NAGEKEKEN WORDEN  
 DE PLANNEN WERDEN GEMAAKT OP BASIS VAN EEN HANDMATIGE INDICATIEVE  
 OPMETING IN SITU

SCHAAL: 1/50  
 DATUM: 11/07/2024

WIJZIGINGEN	
INDEX	DATUM