# ZIE BIJZONDERE VOORWAARDE(N)

VERMOEDELIJK (INTERN) TRAJECT RIOLERING
+VERMOEDELIJKE OPBOUW FUNDERINGSVOETEN
( WERKELIJKE TOESTAND TE CONTROLEREN BIJ UITVOERING )

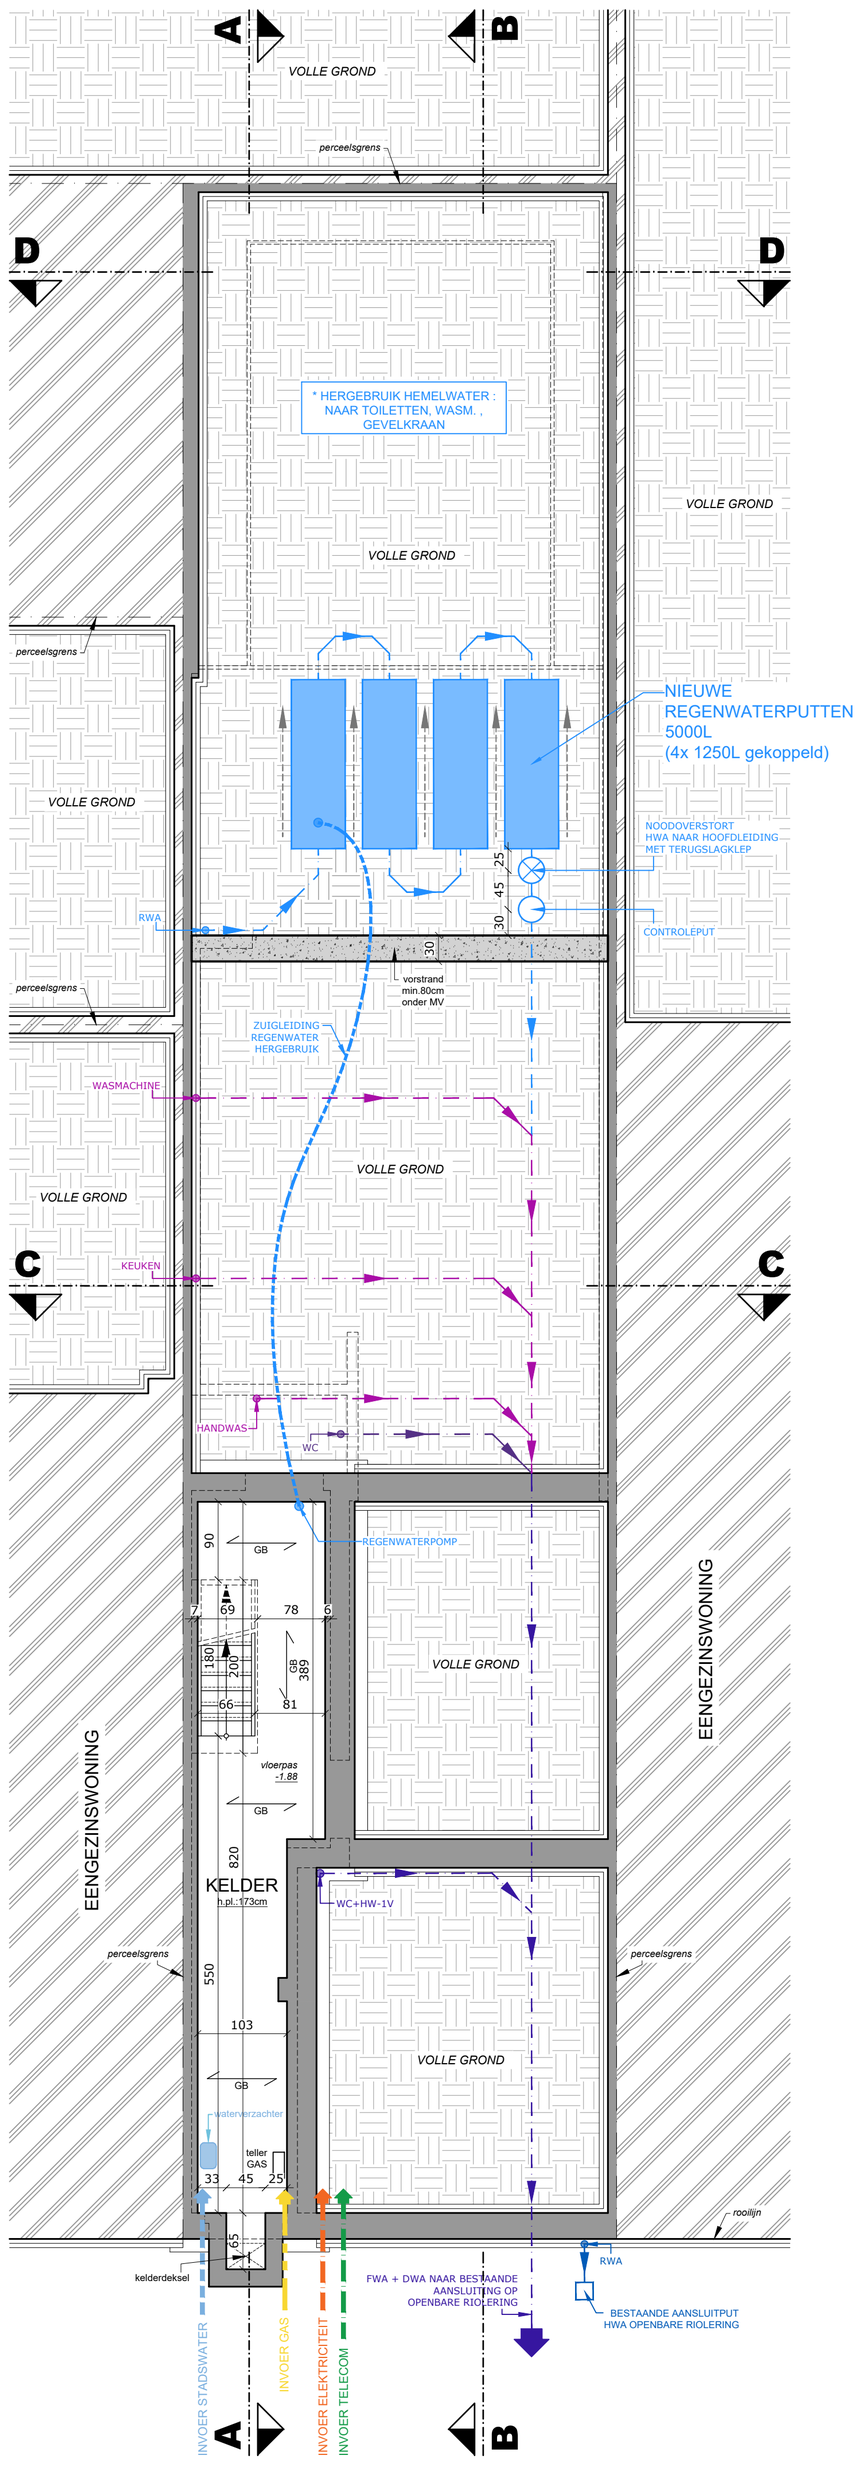


0 100cm 200cm 300cm 400cm


Architectenbureau KEUNEN

Hoetsel 36
B - 9930 - LIEVEGEM (ZOMERGEM)
0470/91.80.20
Info@abkeunen.be


**OPDRACHT** dossiernr°: ABK0274

PROJECTNAAM: SEYSTYN
OMSCHRIJVING: VERBOUWING EENGEZINSWONING

**BOUWPLAATS**

PROVINCIE: Oost-Vlaanderen
STAD/GEMEENTE: 9040 GENT (Sint-Amandsberg)
STRAAT: Oscar Colbrandtstraat 107
KADASTER: GENT 19de Afd. / ST-AMANDSBERG 2de Afd. / Sie. C / Nr. 1012X7

**BOUWHEER**

Dhr. en Mevr. LAMBERTYN Jeroen - SEYSSENS Liesbeth

STAD/GEMEENTE: 9040 GENT (Sint-Amandsberg)
STRAAT: Oscar Colbrandtstraat 107

**PLAN** nieuwe toestand - fundering / riolering plannr°: P_N_01

**ALLE AFMETINGEN DIENEN TER PLAATSE NAGEKEKEN WORDEN**
**DE PLANNEN WERDEN GEMAAKT OP BASIS VAN EEN HANDMATIGE INDICATIEVE OPMETING IN SITU**

SCHAAL 1/50

DATUM 11/07/2024

WIJZIGINGEN

| INDEX | DATUM | |
|---|---|---|
| | | |
| | | |
| | | |