
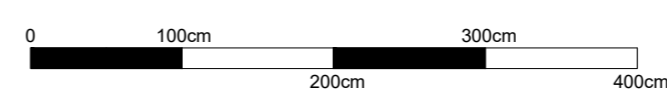


ZIE BIJZONDERE VOORWAARDE(N)

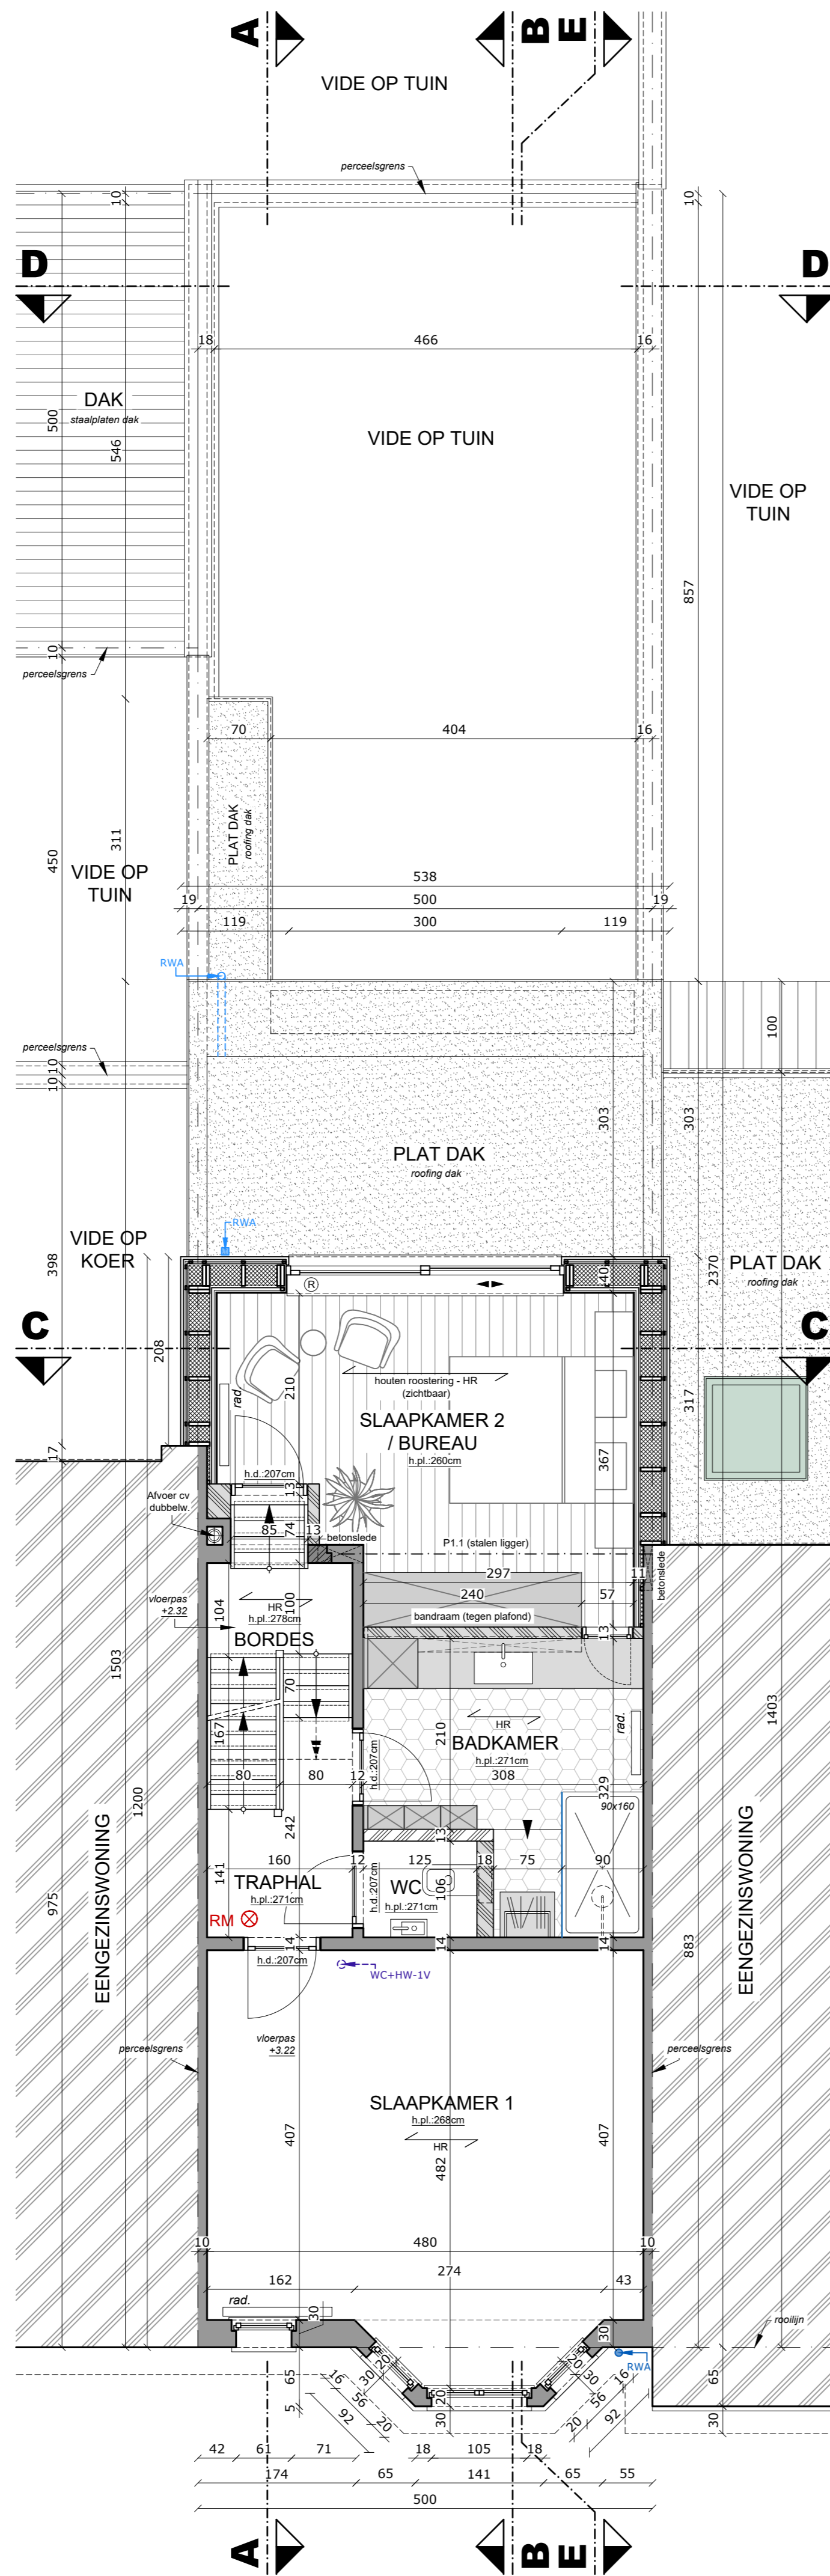

Architectenbureau KEUNEN

Hoetsel 36
B - 9930 - LIEVEGEM (ZOMERGEM)
047091 8020
Info@abkeunen.be

OPDRACHT dossiernr.: ABK0274

PROJECTNAAM: SEYSTYN
OMSCHRIJVING: VERBOUWING EENGEZINSWONING

BOUWPLAATS

PROVINCIE: Oost-Vlaanderen
STAD/GEMEENTE: 9040 GENT (Sint-Amandsberg)
STRAAT: Oscar Colbrandtstraat 107
KADASTER: GENT 19^{de} Afd. / ST-AMANDSBERG 2^{de} Afd. / Sie. C / Nr. 1012X7

BOUWHEER

Dhr. en Mevr. LAMBERTYN Jeroen - SEYSSENS Liesbeth

STAD/GEMEENTE: 9040 GENT (Sint-Amandsberg)
STRAAT: Oscar Colbrandtstraat 107

PLAN nieuwe toestand - verdieping 1 plannr.: P_N_03

ALLE AFMETINGEN DIENEN TER PLAATSE NAGEKEKEN WORDEN
DE PLANNEN WERDEN GEMAAKT OP BASIS VAN EEN HANDMATIGE INDICATIEVE
OPMETING IN SITU

SCHAAL: 1/50

DATUM: 11/07/2024

WIJZIGINGEN

INDEX	DATUM