
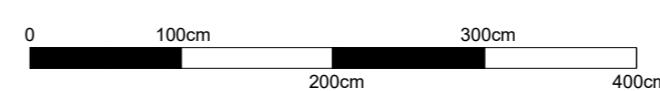


# ZIE BIJZONDERE VOORWAARDE(N)

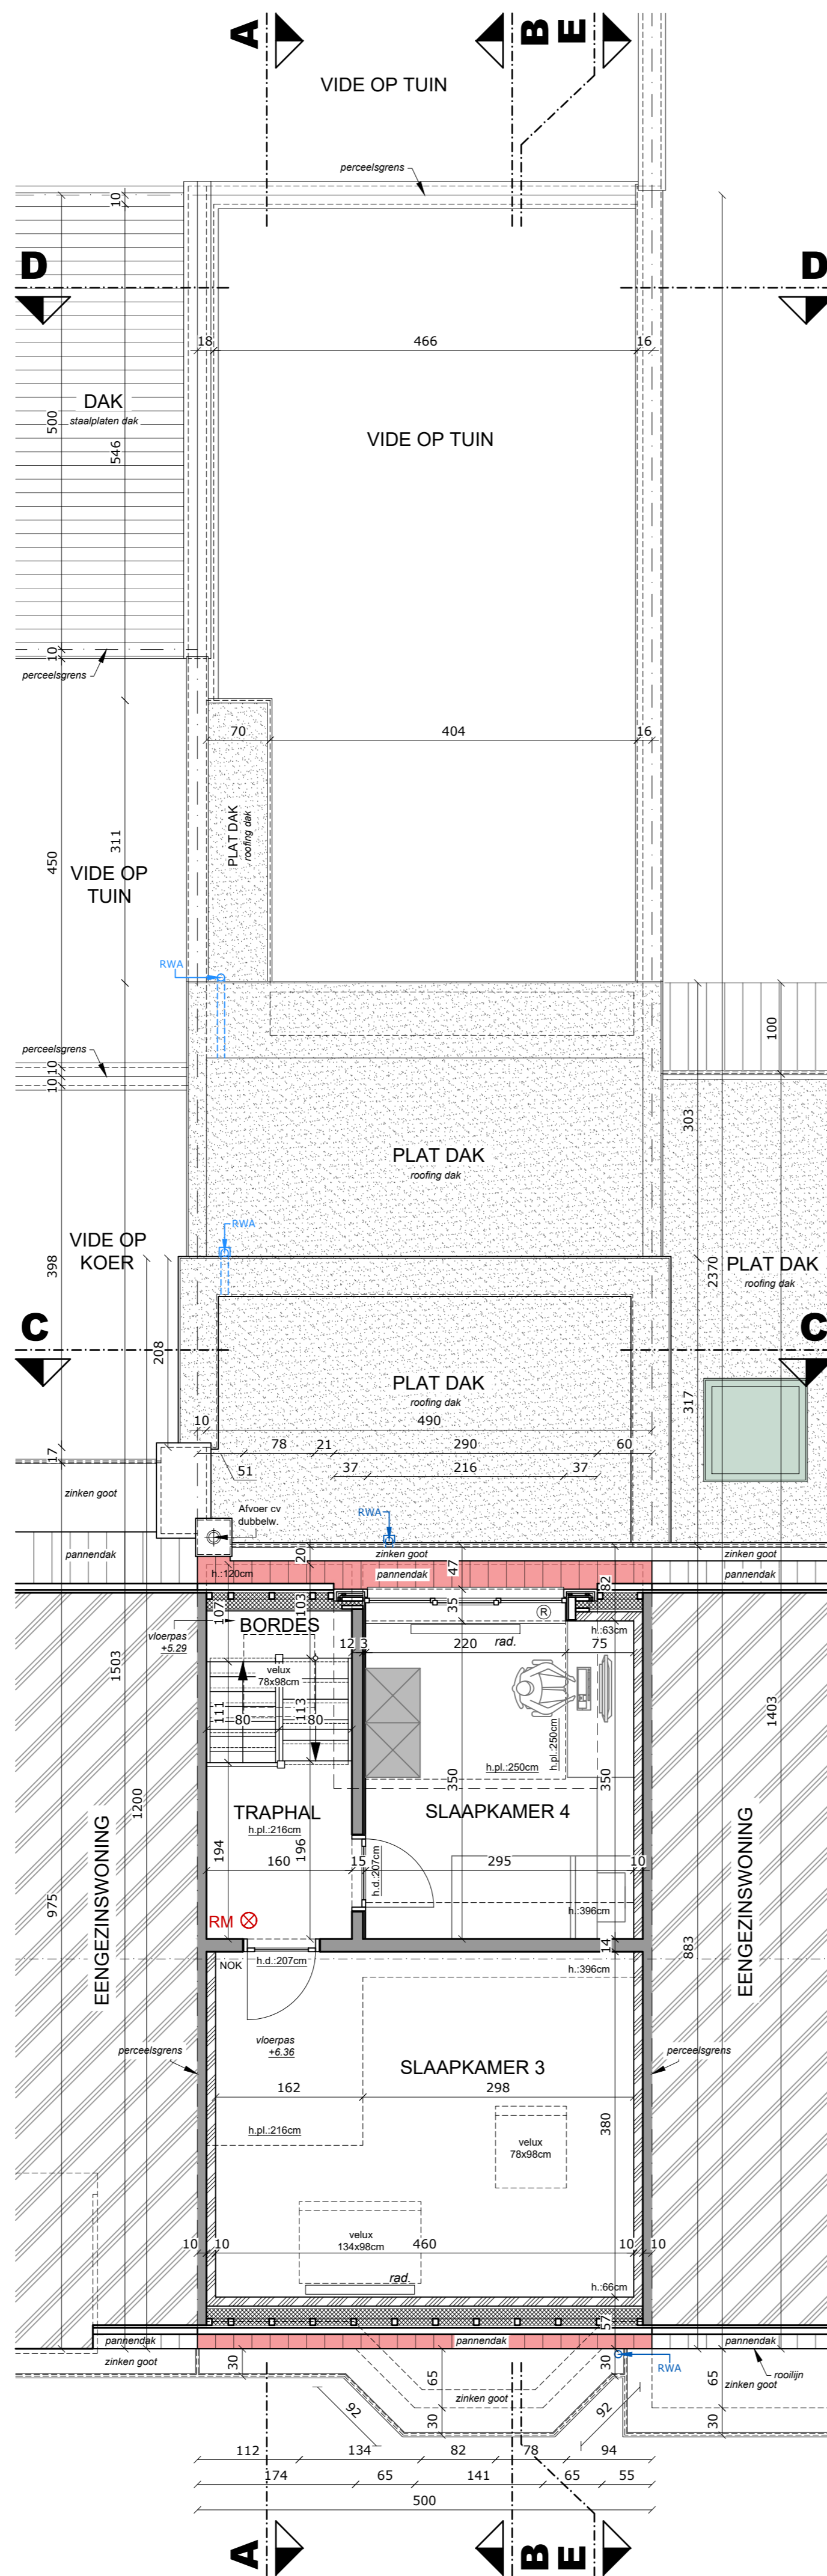

**Architectenbureau  
KEUNEN**

Hofstet 36  
B - 9930 - LIEVEGEM (ZOMEREGEM)  
047091.80.20  
info@abkeunen.be

**OPDRACHT** dossiernr: ABK0274

PROJECTNAAM: SEYSTYN  
OMSCHRIJVING: VERBOUWING EENGEZINSWONING

**BOUWPLAATS**

PROVINCIE: Oost-Vlaanderen  
STAD/GEMEENTE: 9040 GENT (Sint-Amandsberg)  
STRAAT: Oscar Colbrandstraat 107  
KADASTER: GENT 19<sup>de</sup> Afd. / ST-AMANDSBERG 2<sup>de</sup> Afd. / Slic. C / Nr. 1012X7

**BOUWHEER**

Dhr. en Mevr. LAMBERTYN Jeroen - SEYSSENS Liesbeth

STAD/GEMEENTE: 9040 GENT (Sint-Amandsberg)  
STRAAT: Oscar Colbrandstraat 107

**PLAN** nieuwe toestand - verdieping 2 plannr: P\_N\_04

ALLE AFMETINGEN DIENEN TER PLAATSE NAGEKEKEN WORDEN  
DE PLANNEN WERDEN GEMAAKT OP BASIS VAN EEN HANDMATIGE INDICATIEVE  
OPMETING IN SITU

SCHAAL 1/50

DATUM 11/07/2024

**WIJZIGINGEN**

INDEX	DATUM