BA_Geitstraat 21_S_N_1_Snede nieuwe toestand

Schaal 1/52

ZIE BIJZONDERE VOORWAARDE(N)

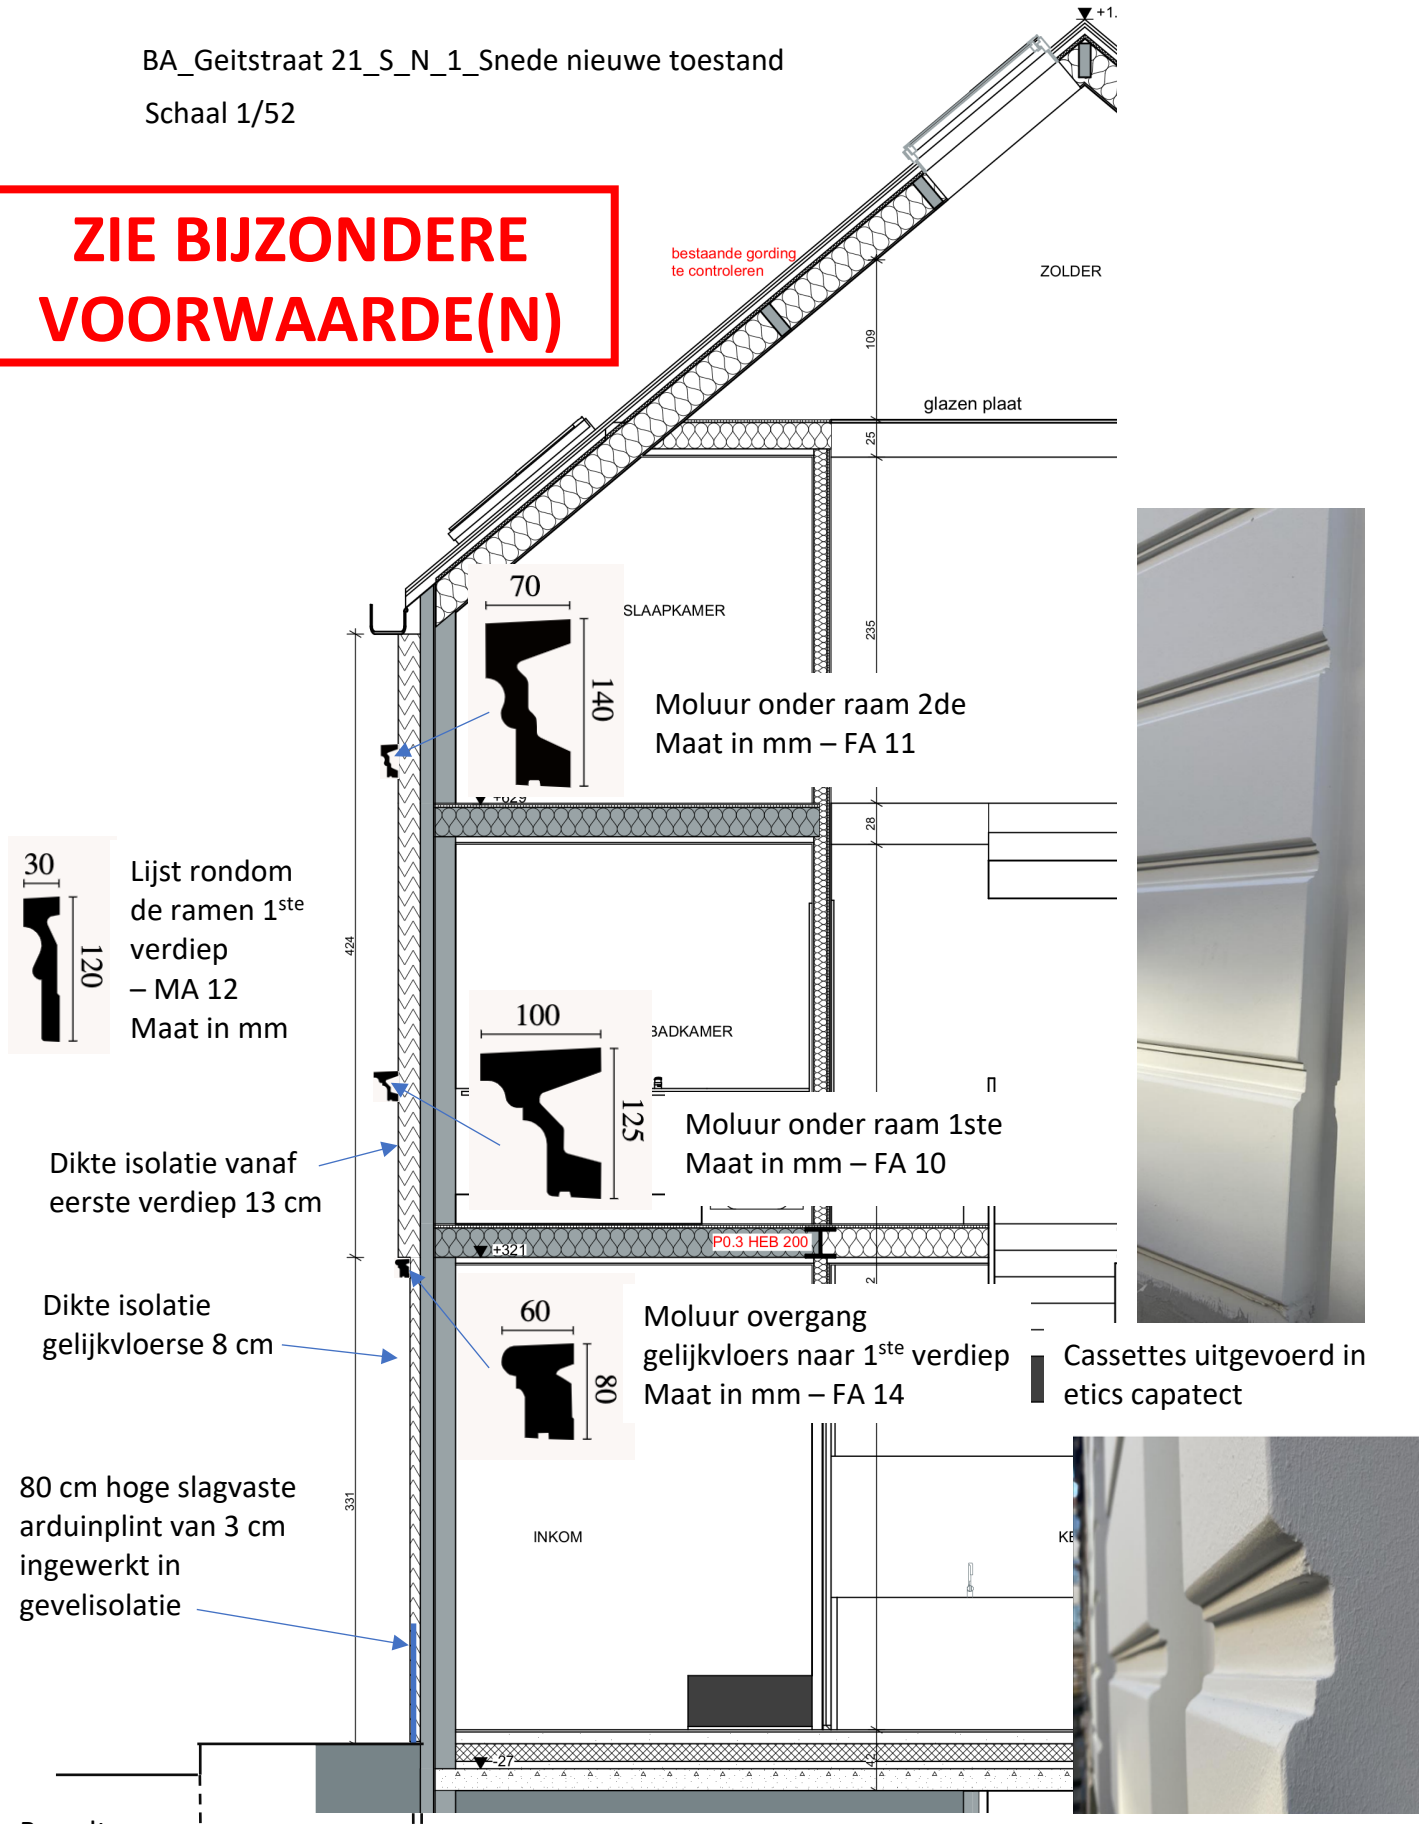

Detail van groeven gevelafwerking
enkel gelijksvloerse.
Groefdikte 15mm