


**ZIE BIJZONDERE  
VOORWAARDE(N)**

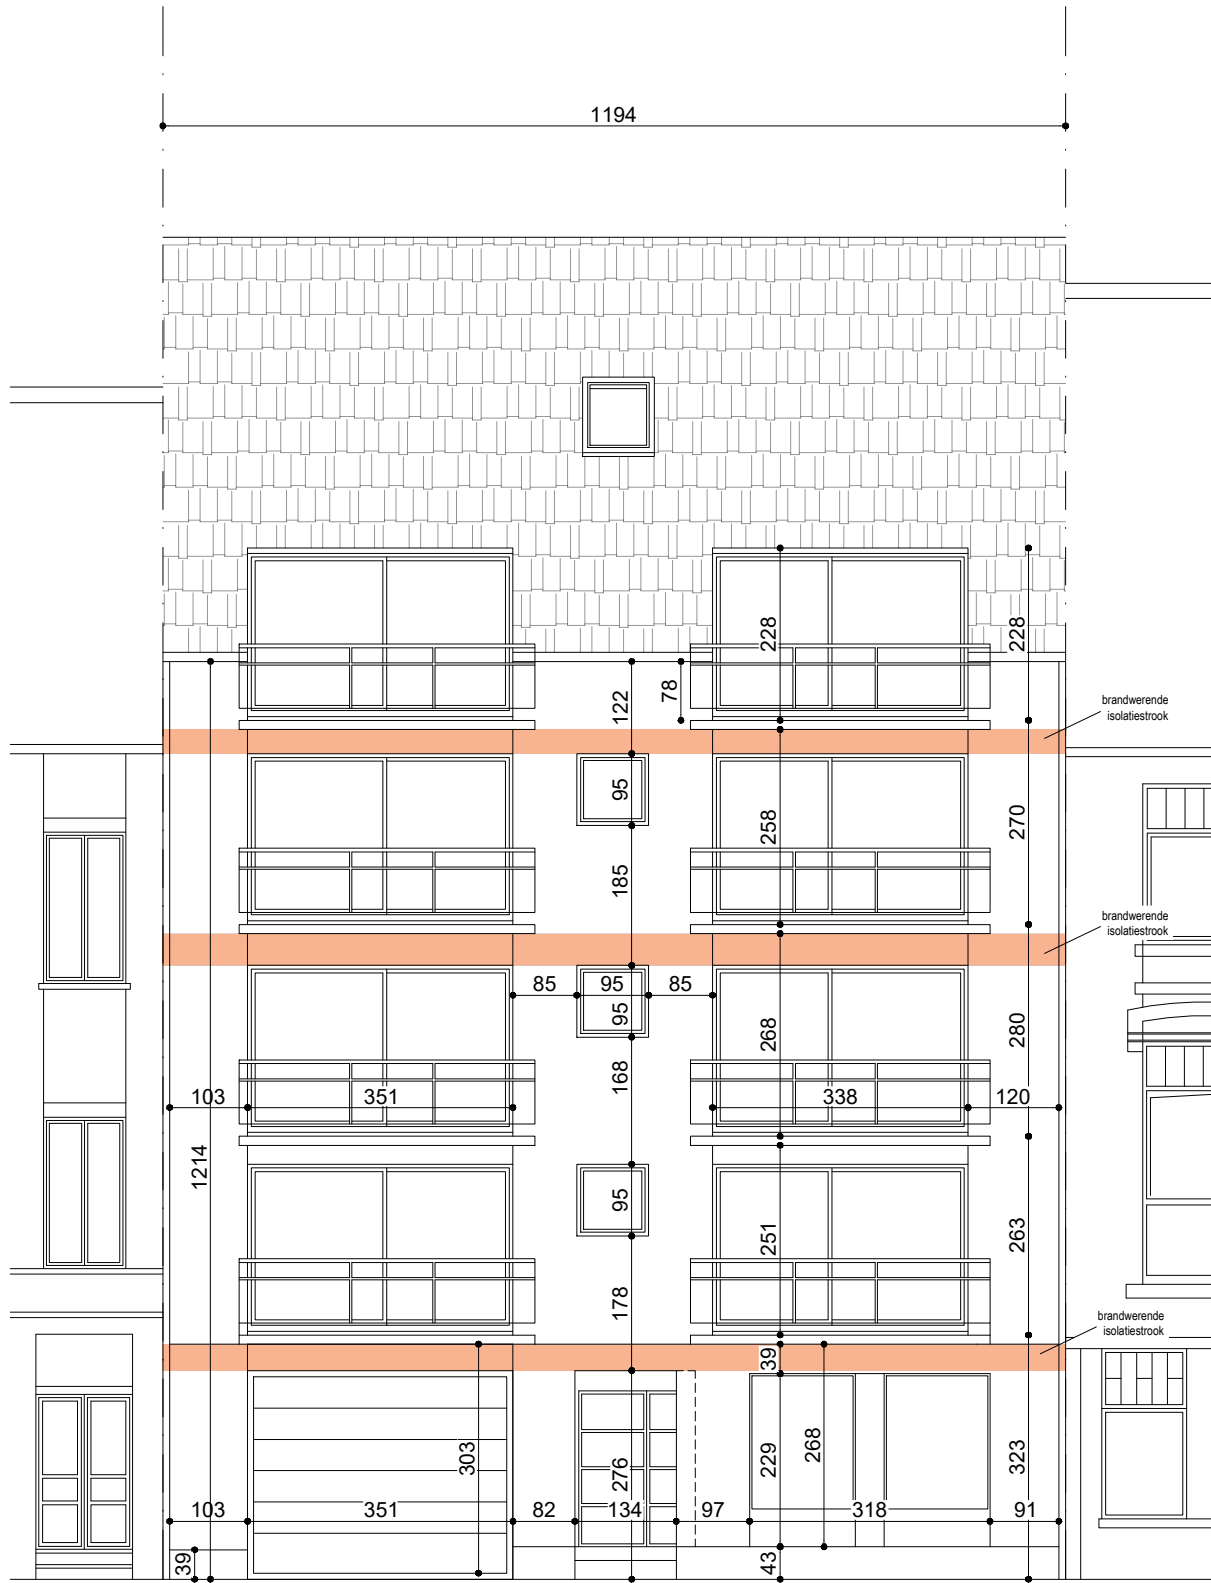

**Voorgevel**  
Nieuwe toestand  
Schaal 1/100



**ARCHITECT**  
AWP BURO  
KERKSTRAAT 1  
9950 WAARSCHOOT  
INFO@AWPBURU.BE  
+32 (0) 9 329 07 91  
BTW BE 0437 441 393

**BOUWHEER**  
VME RESIDENTIE SOCRATES  
OOSTENDESTRAAAT 57-65D  
9000 GENT  
BELGIE

**PROJECT**  
GEVELRENOVATIE  
A329  
OOSTENDESTRAAAT 57-65D  
9000 GENT  
BELGIE

PLANGEGEVENS		3
GEVELTEKENING		
SCHAAL:	1/100	
FORMAAT:	A3	
DATUM:	27.08.2024	
GETEKEND:	LS	
FASE:	B01A329	
		5