


**ZIE BIJZONDERE
VOORWAARDE(N)**

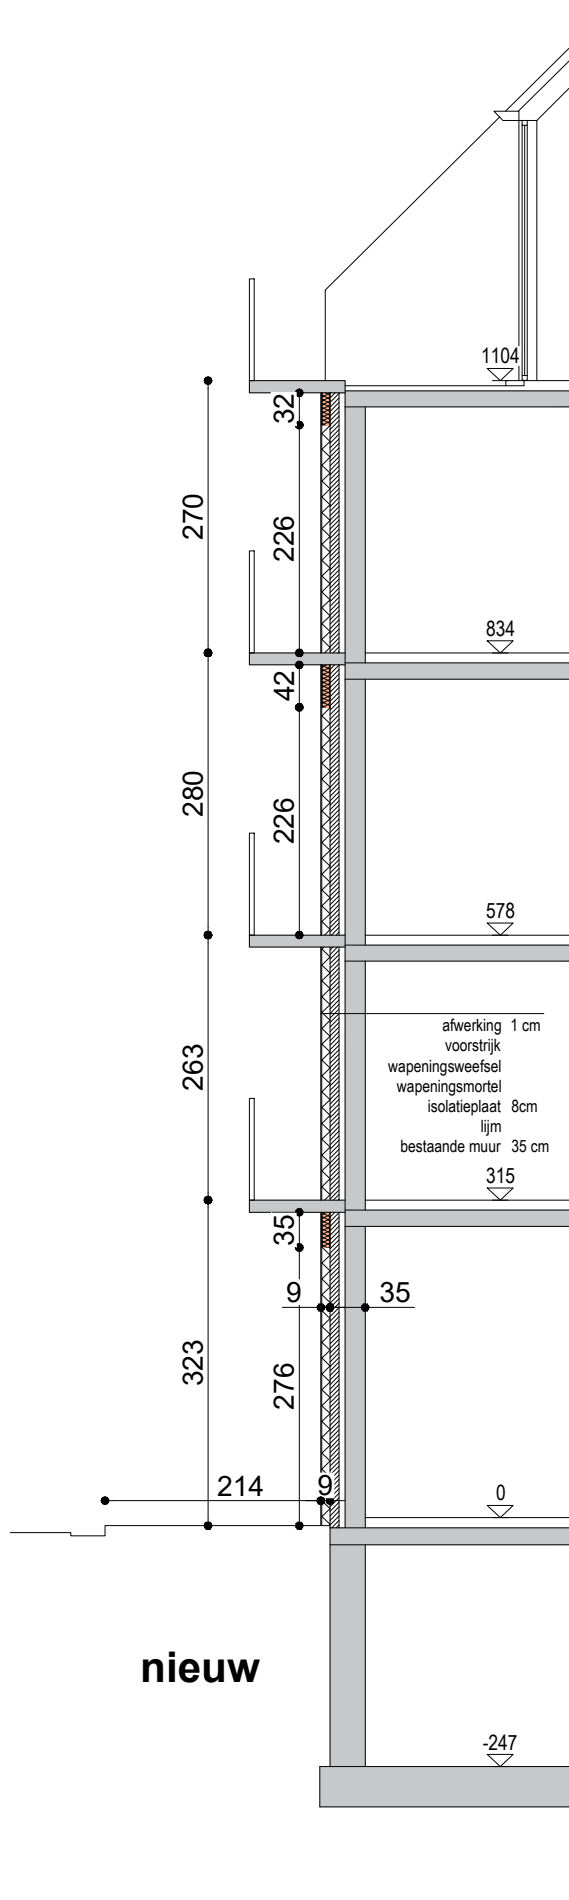

ARCHITECT

AWP BURO

KERKSTRAAT 1
9950 WAARSCHOOT
INFO@AWPBURO.BE
+32 (0) 9 329 07 91
BTW BE 0437 441 393

BOUWHEER

VME RESIDENTIE SOCRATES

OOSTENDESTRAAAT 57-65D
9000 GENT
BELGIE

PROJECT

GEVELRENOVATIE

A329
OOSTENDESTRAAAT 57-65D
9000 GENT
BELGIE

PLANGEGEVENS

SNEDE

SCHAAL: 1/75
FORMAAT: A3
DATUM: 27.08.2024
GETEKEND: LS
FASE: B01A329

5

5