


**ZIE BIJZONDERE
VOORWAARDE(N)**

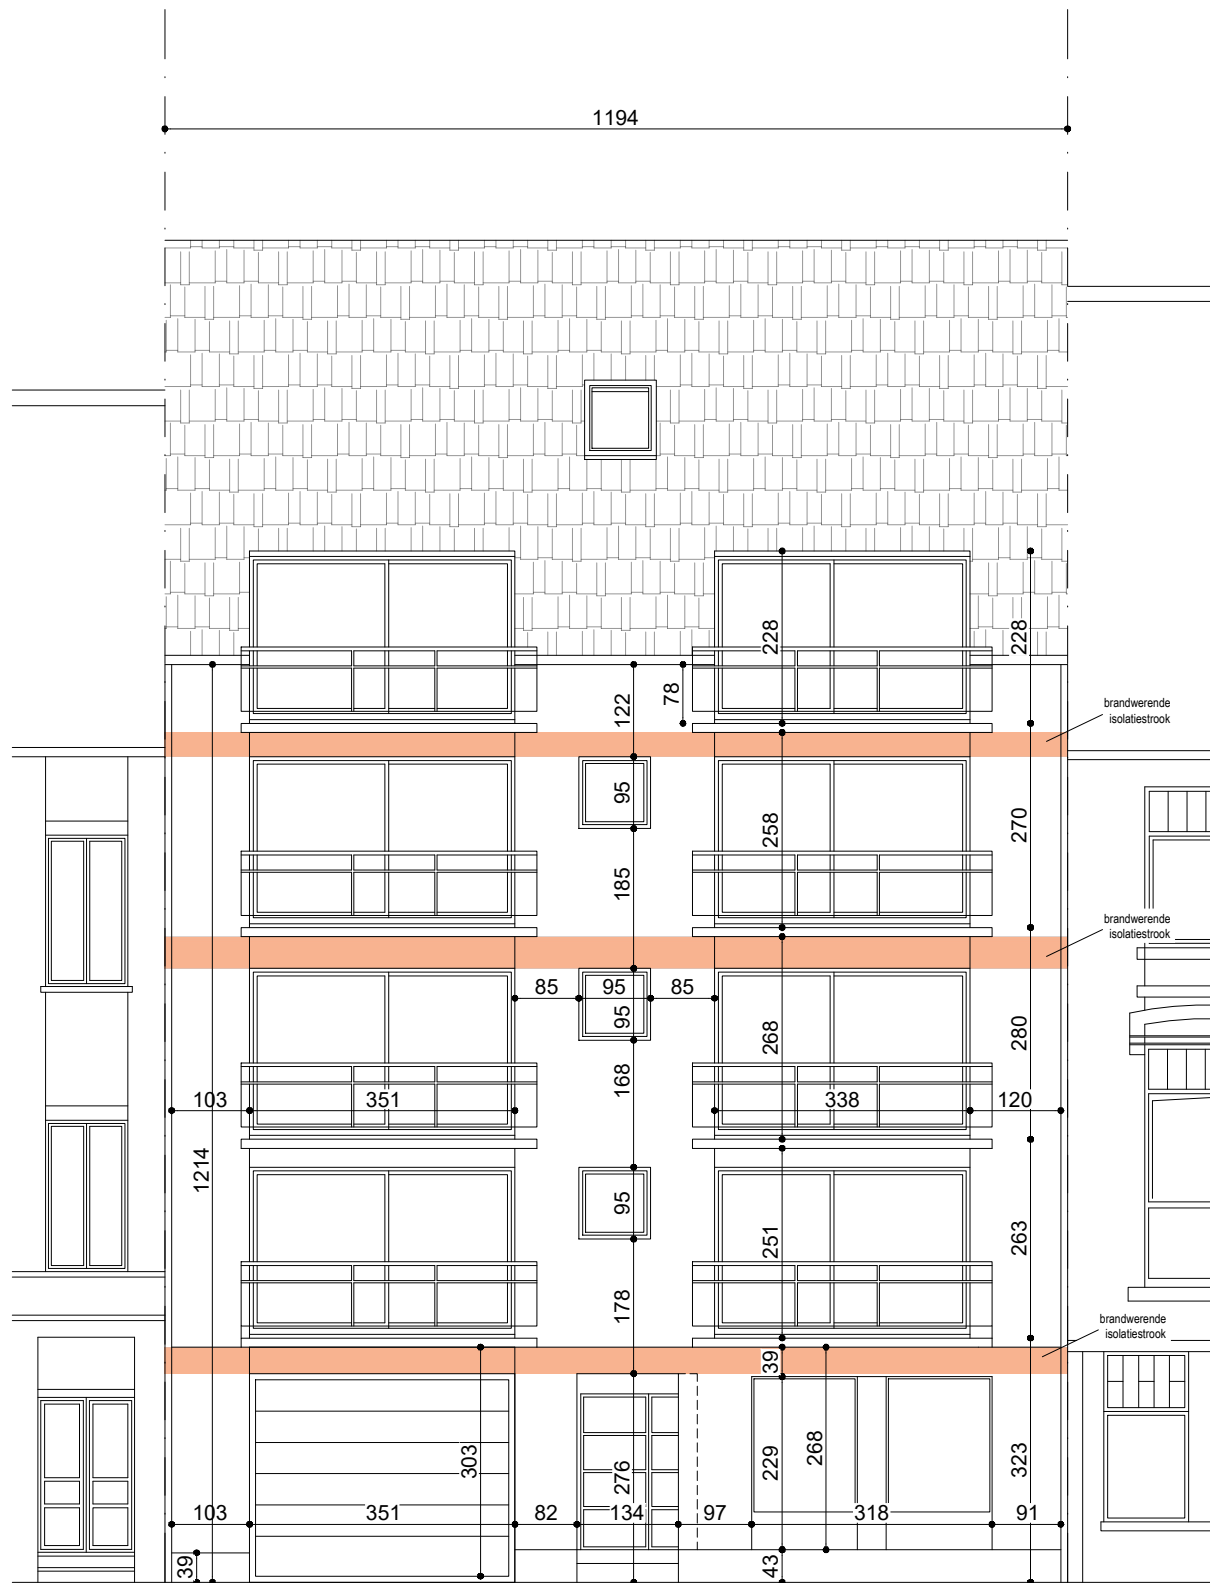

Voorgevel
Nieuwe toestand
Schaal 1/100



ARCHITECT
AWP BURO
KERKSTRAAT 1
9950 WAARSCHOOT
INFO@AWPBURU.BE
+32 (0) 9 329 07 91
BTW BE 0437 441 393

BOUWHEER
VME RESIDENTIE SOCRATES
OOSTENDESTRAAAT 57-65D
9000 GENT
BELGIE

PROJECT
GEVELRENOVATIE
A329
OOSTENDESTRAAAT 57-65D
9000 GENT
BELGIE

PLANGEGEVENS
GEVELTEKENING
SCHAAL: 1/100
FORMAAT: A3
DATUM: 27.08.2024
GETEKEND: LS
FASE: B01A329

3

5