
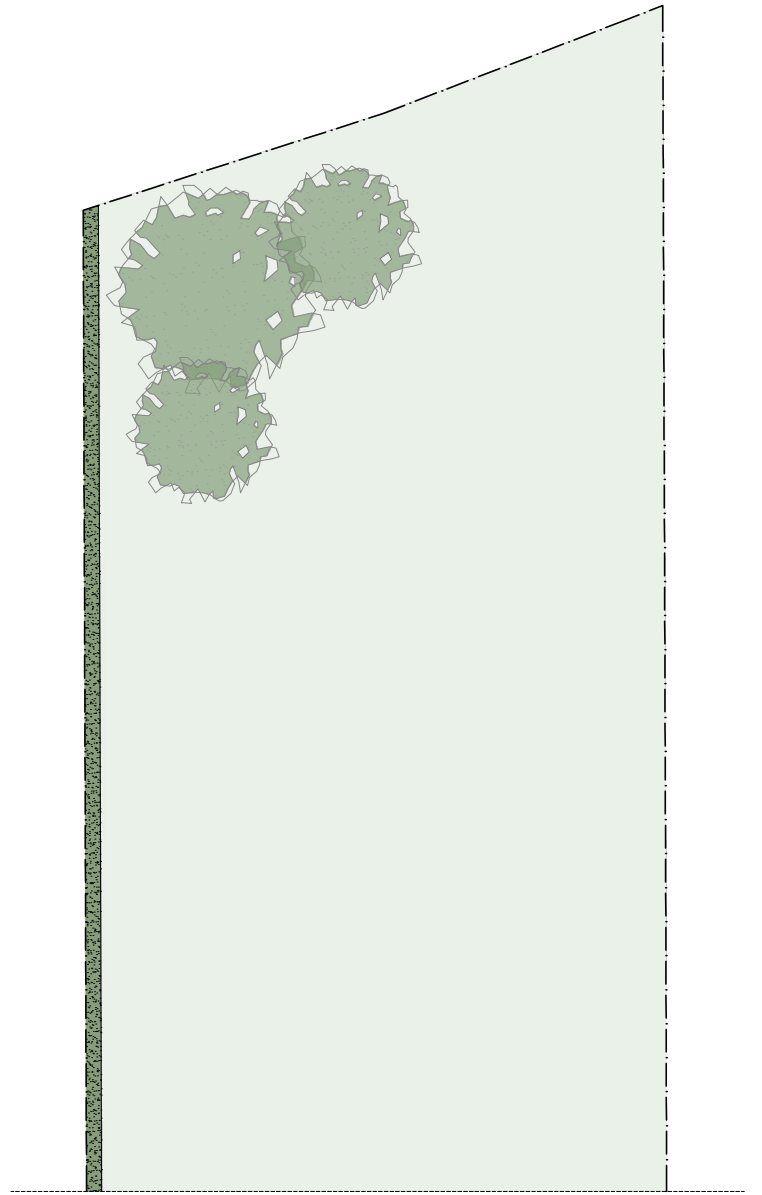


PROJECT MORTIER	PROJECTINFO	1:200	<p>Fam. Mortier Koningsdonkstraat 78 9050 Gentbrugge laurent@dfence.be 0478 24 18 39 Aanleg tuin</p> <p>De Vos Ken BV Pyramidestraat 25a, 9920 Lievegem T: +32(0)9 377 85 25 E: info@kendeivos.be</p>	OPMERKINGEN

**ZIE BIJZONDERE  
VOORWAARDE(N)**

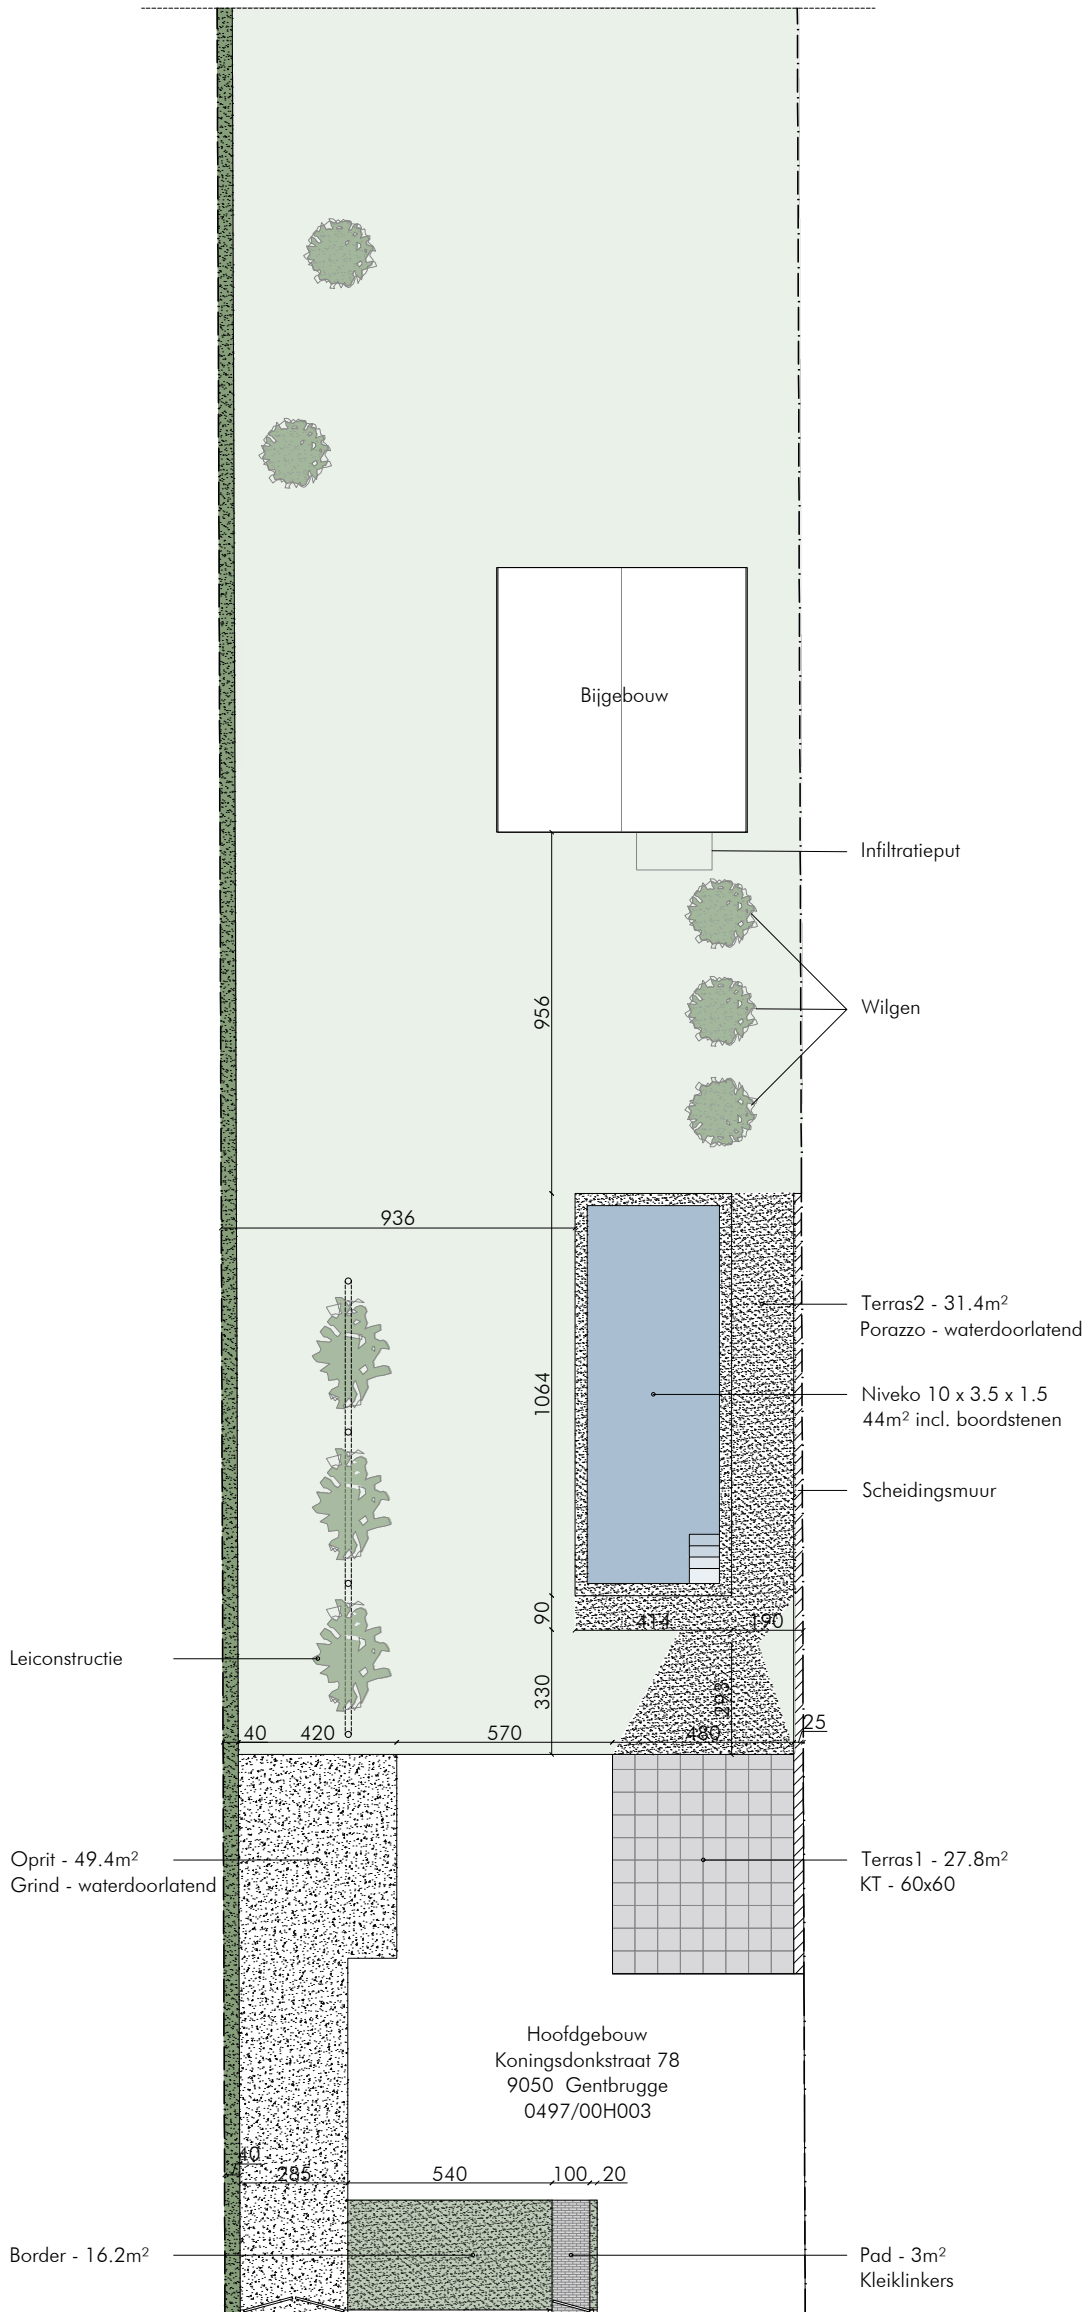

Oppervlakte perceel	1374m <sup>2</sup>
Hoofdgebouw	122m <sup>2</sup>
Bijgebouw	43m <sup>2</sup>
Verhardingen Waterdoorlatend	
Oprit	49m <sup>2</sup>
Terras2	34.1m <sup>2</sup>
Verhardingen Niet Waterdoorlatend	
Terras1	27.8m <sup>2</sup>
Pad	3m <sup>2</sup>
Niveko	44m <sup>2</sup>

%Verhardingen = Verhardingen / Onbebouwde Oppervlakte  
= 157.9m<sup>2</sup> / 1209m<sup>2</sup> x 100  
= 13.1% verhard (52.6% Waterdoorlatend)

NIEUWE TOESTAND

