
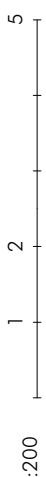
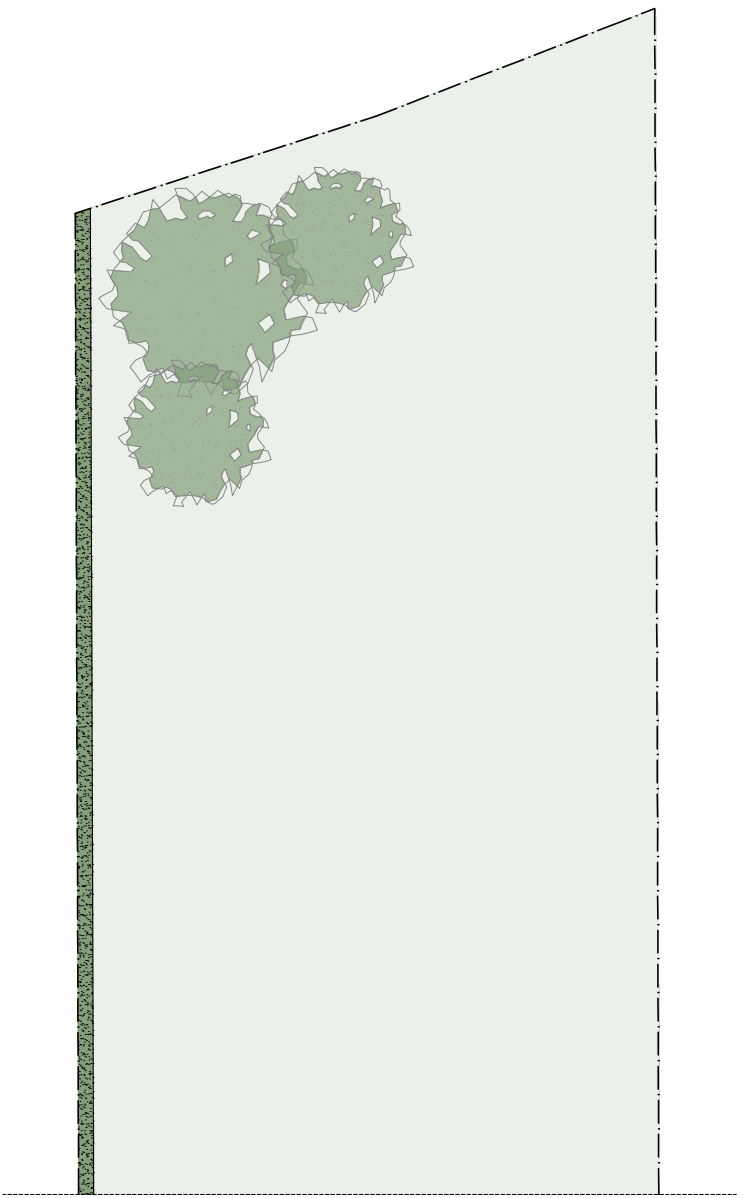


PROJECT MORTIER	PROJECTINFO	1:200		Fam. Mortier Koningsdonkstraat 78 9050 Gentbrugge laurent@dfence.be 0478 24 18 39 Aanleg tuin	De Vos Ken BV Pyramidestraat 25a, 9920 Lievegem T: +32(0)9 377 85 25 E: info@kendevos.be	OPMERKINGEN

ZIE BIJZONDERE
VOORWAARDE(N)

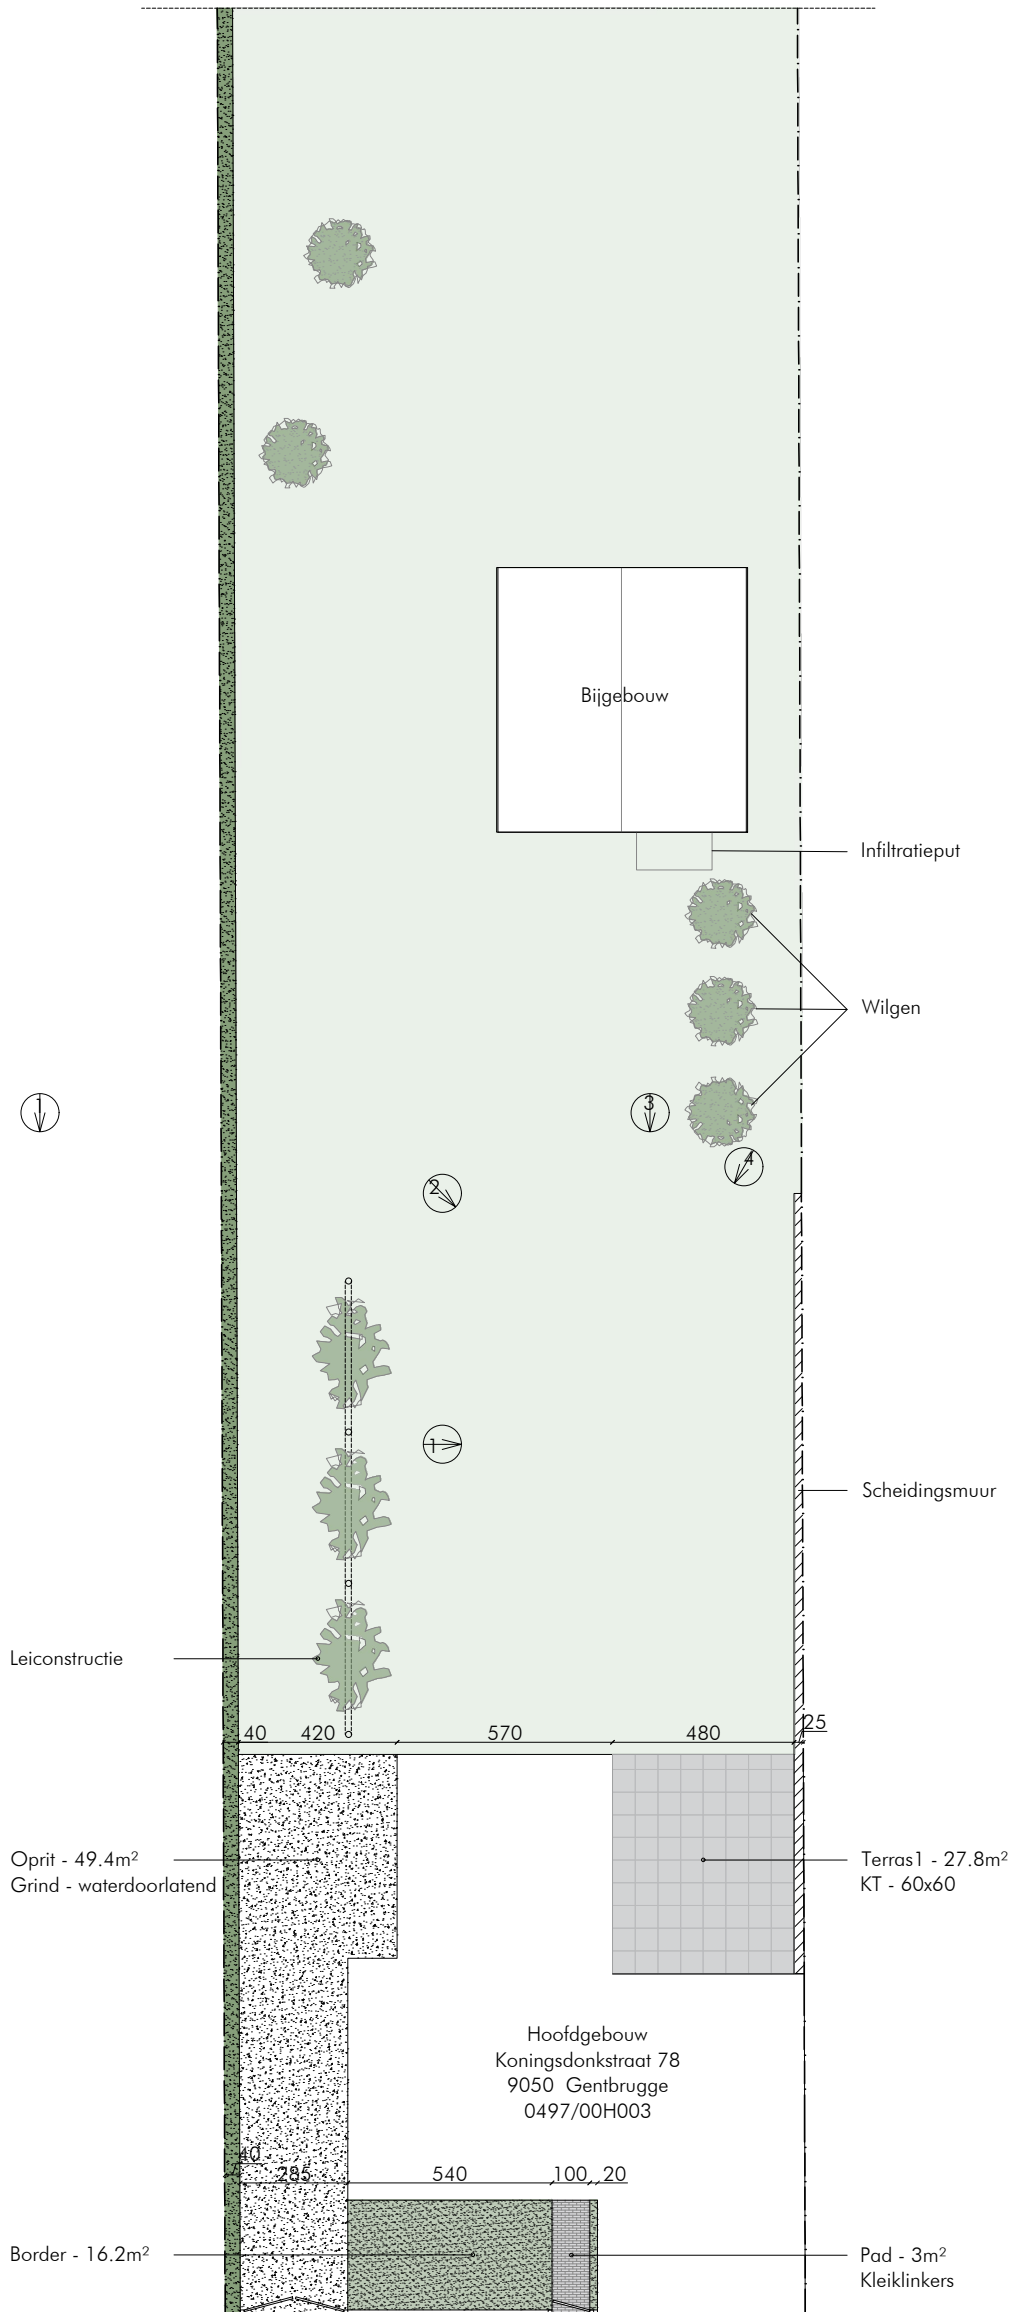

Oppervlakte perceel	1374m ²
Hoofdgebouw	122m ²
Bijgebouw	43m ²
Verhardingen Waterdoorlatend	
Oprit	49m ²
Verhardingen Niet Waterdoorlatend	
Terras1	27.8m ²
Pad	3m ²
= %Verhardingen = Verhardingen / Onbebouwde Oppervlakte x 100	
= 79.8m ² / 1209m ² x 100	
= 6.6% verhard (61% waterdoorlatend)	