


ZIE BIJZONDERE VOORWAARDE(N)

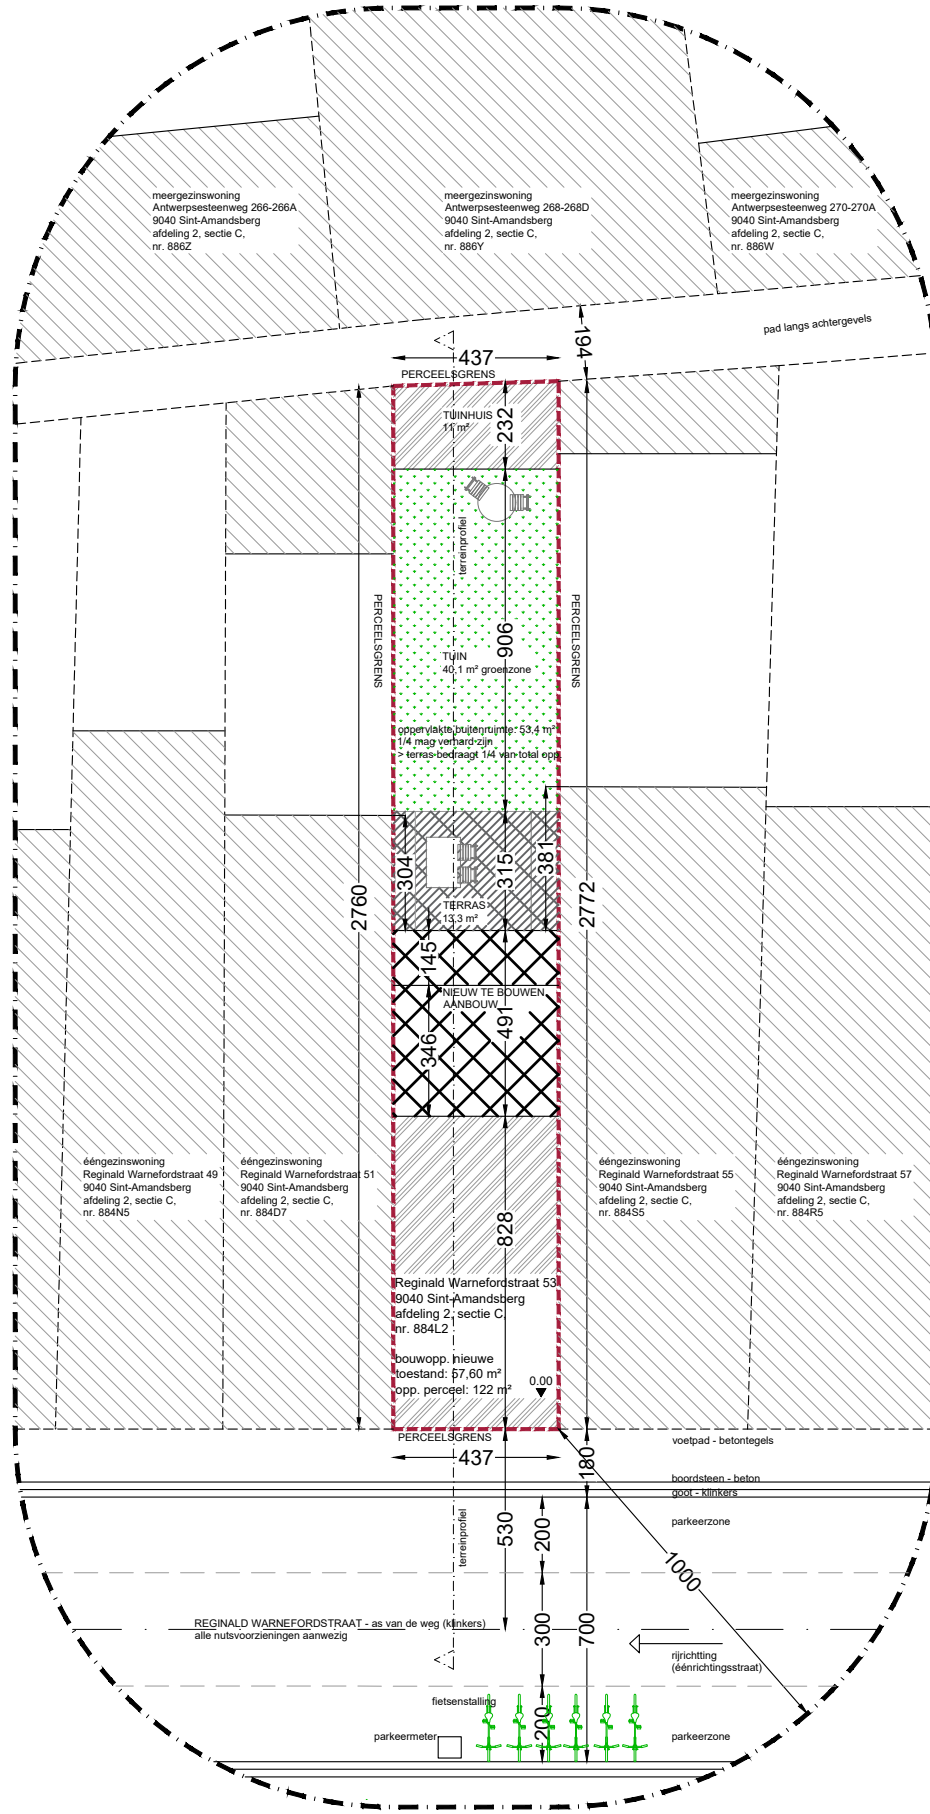

INPLANTINGSPLAN
nieuwe toestand

