ZIE BIJZONDERE VOORWAARDE(N)

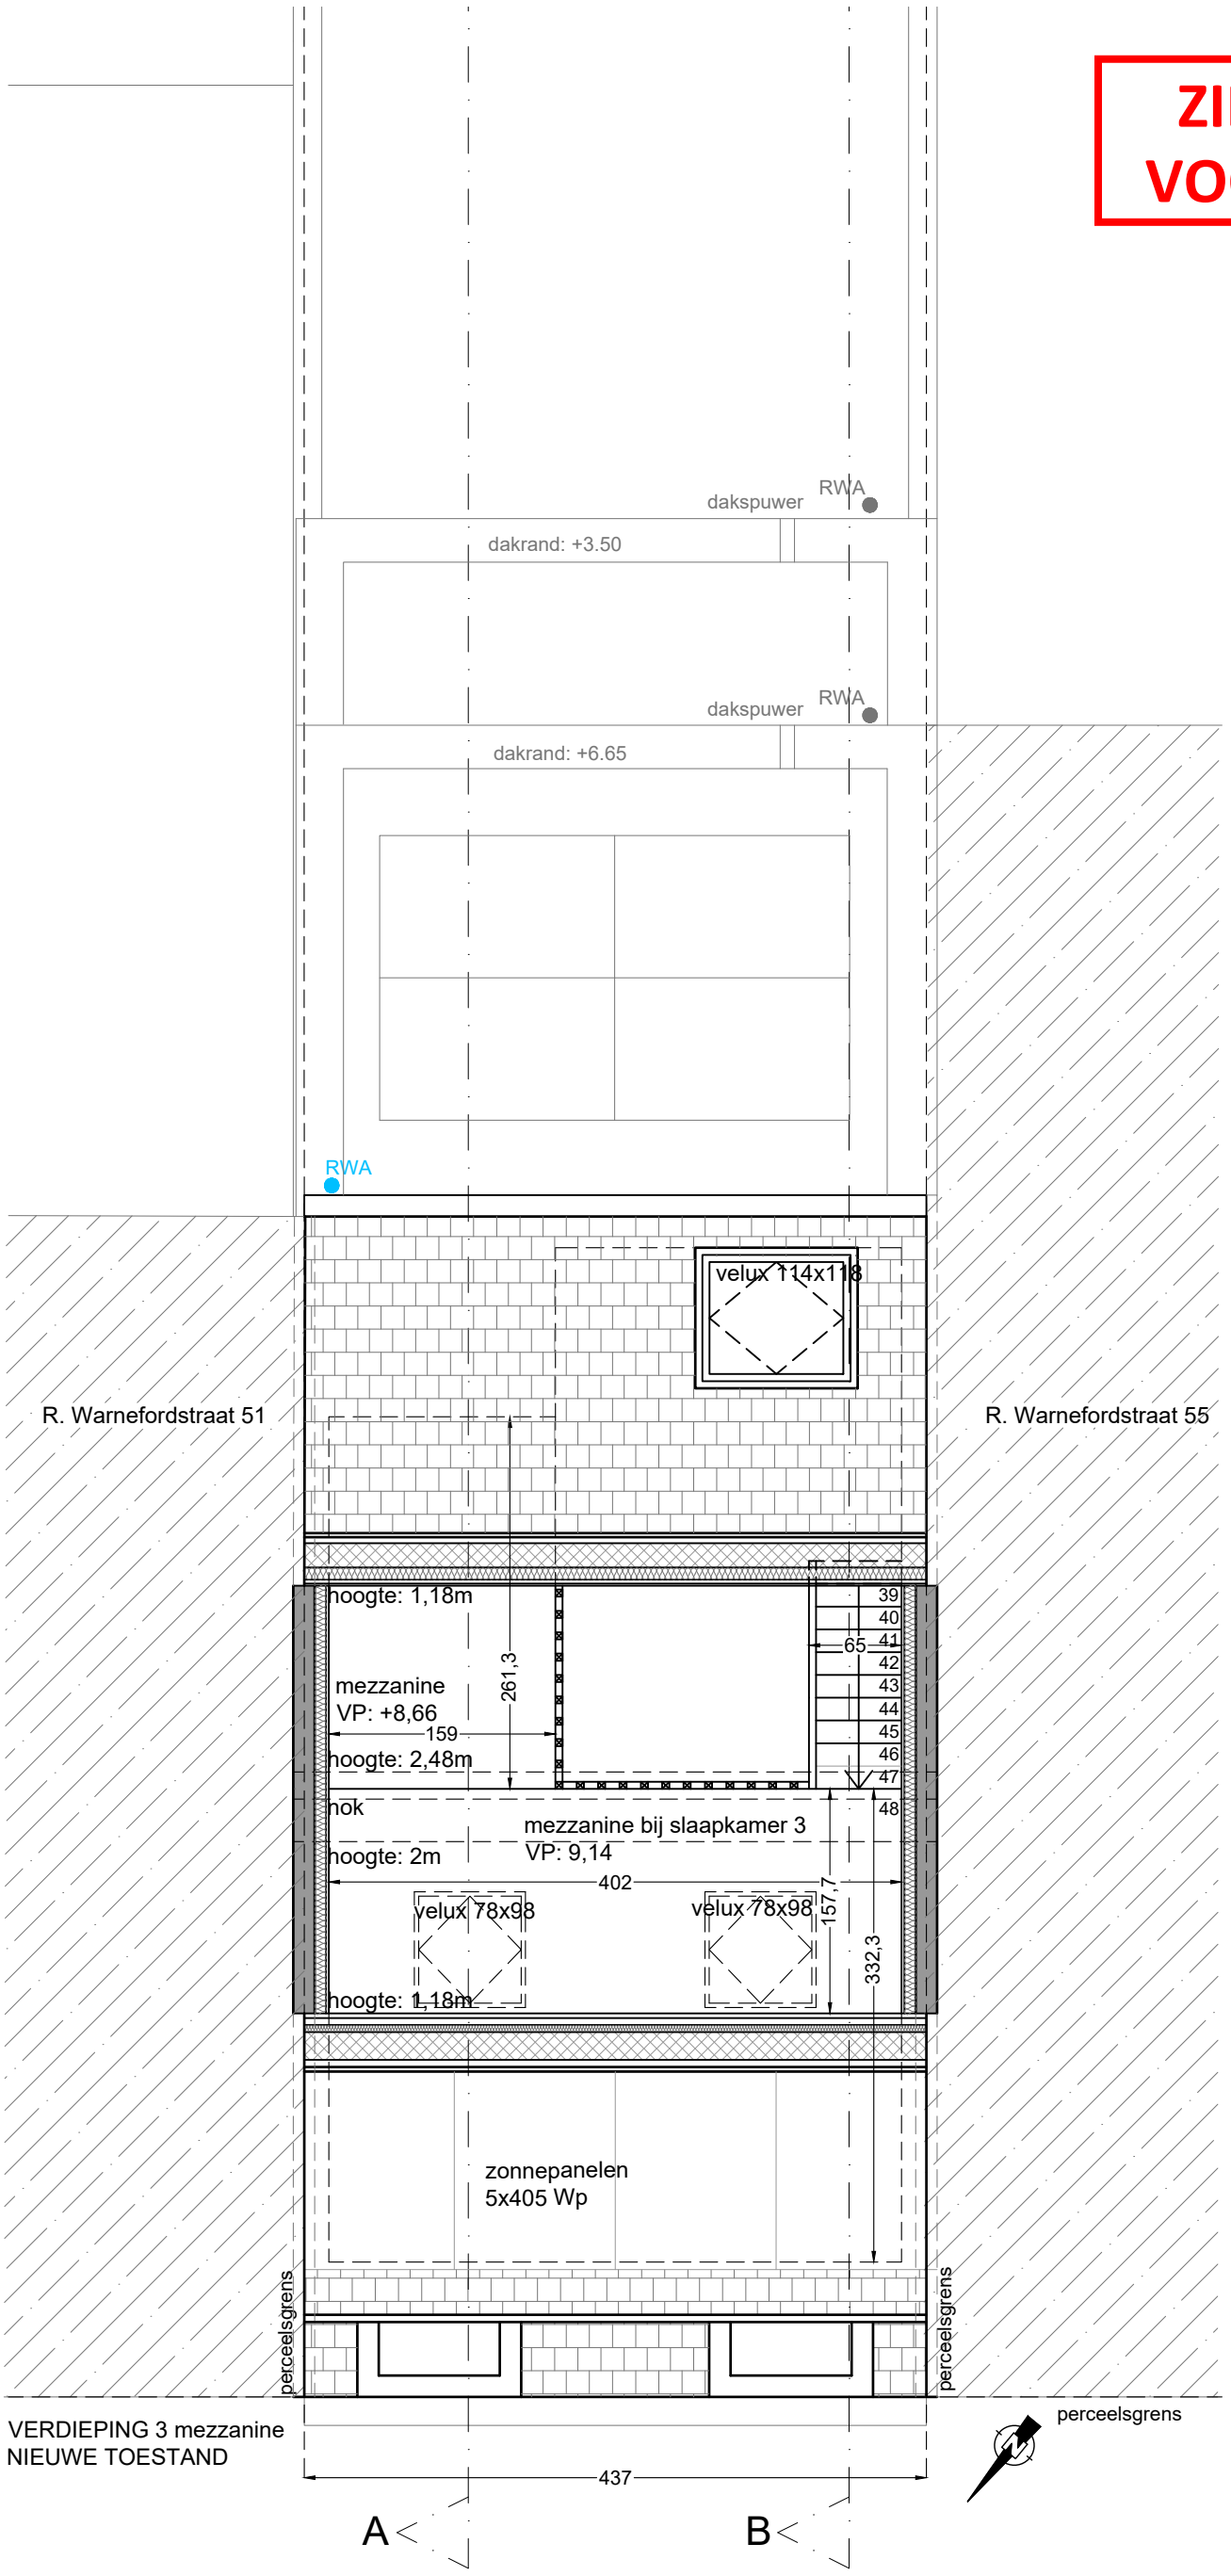

VERDIEPING 3 mezzanine
NIEUWE TOESTAND

Plan	BA_woning_P_N_3_094-SL	Provincie	Oost-Vlaanderen
Datum opmaak	30/06/2024	Gemeente	9040 Sint-Amandsberg
Schaal	1/50 A3 (0 – 50cm – 100cm – 200cm)	Bouwplaats	Reginald Warnefordstraat 53
Getekend door:	SL	Kadastrale gegevens	Afd. 2 Sectie C Nr. 884L2

Ontwerp
verbouwing gesloten ééngezinswoning

plotdatum: 02/07/2024