


**ZIE BIJZONDERE
VOORWAARDE(N)**

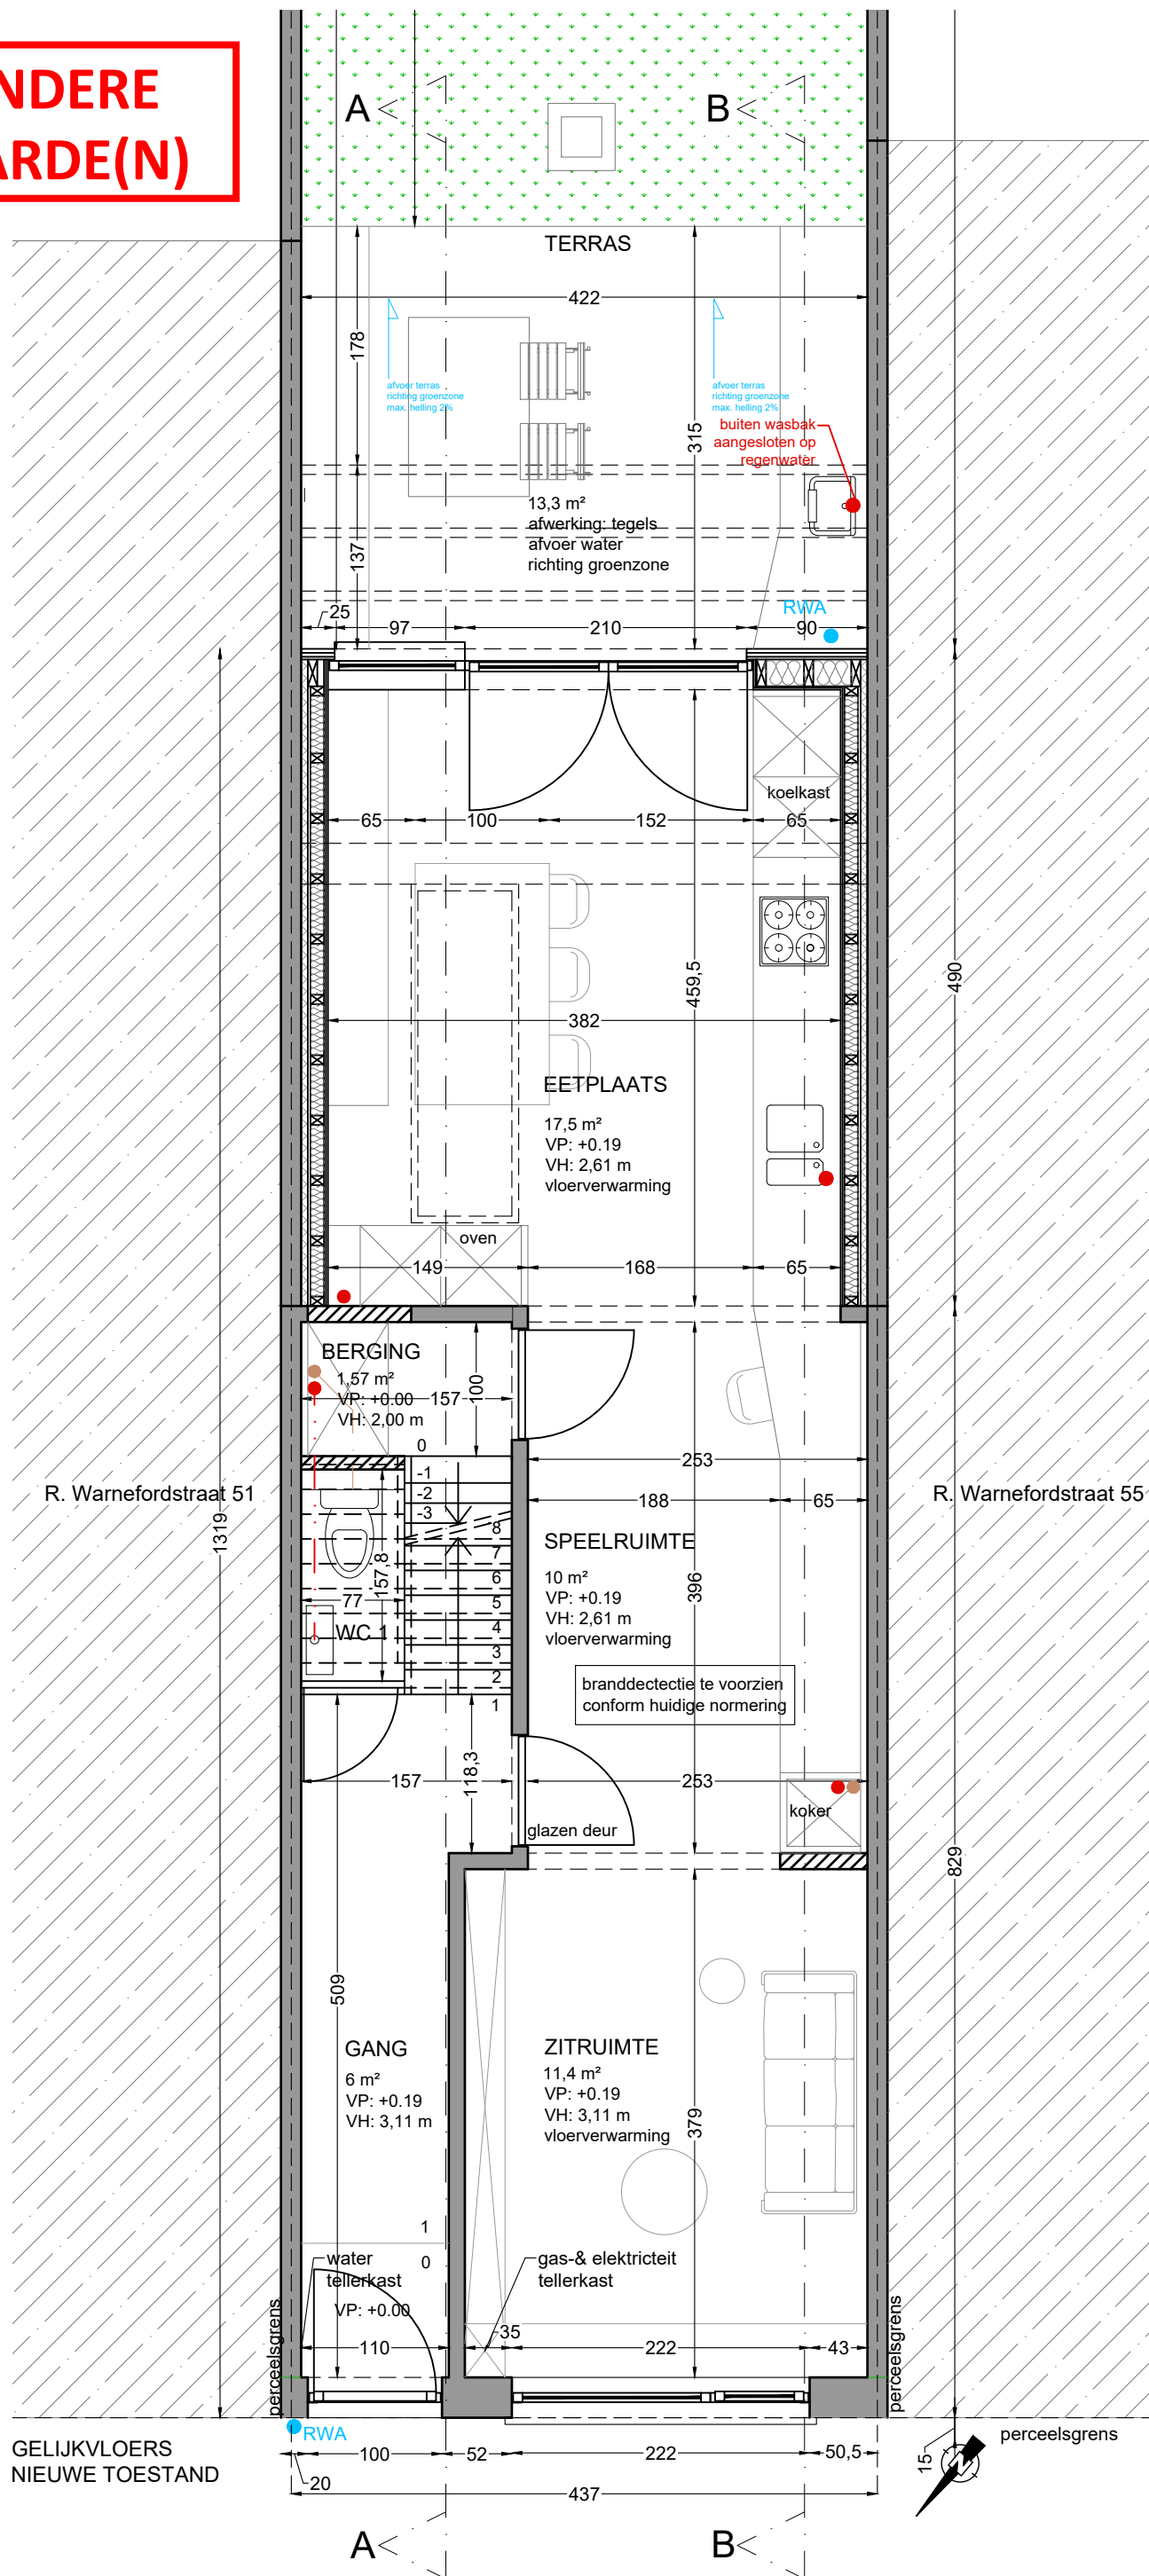

Plan BA_woning_P_N_0_094-SL
Datum opmaak 30/06/2024
Schaal 1/50
A3
Getekend door: SL

Provincie Oost-Vlaanderen
Gemeente 9040 Sint-Amandsberg
Bouwplaats Reginald Warnefordstraat 53
Kadastrale gegevens Afd. 2 Sectie C Nr. 884L2

Ontwerp
verbouwing gesloten ééngezinwoning