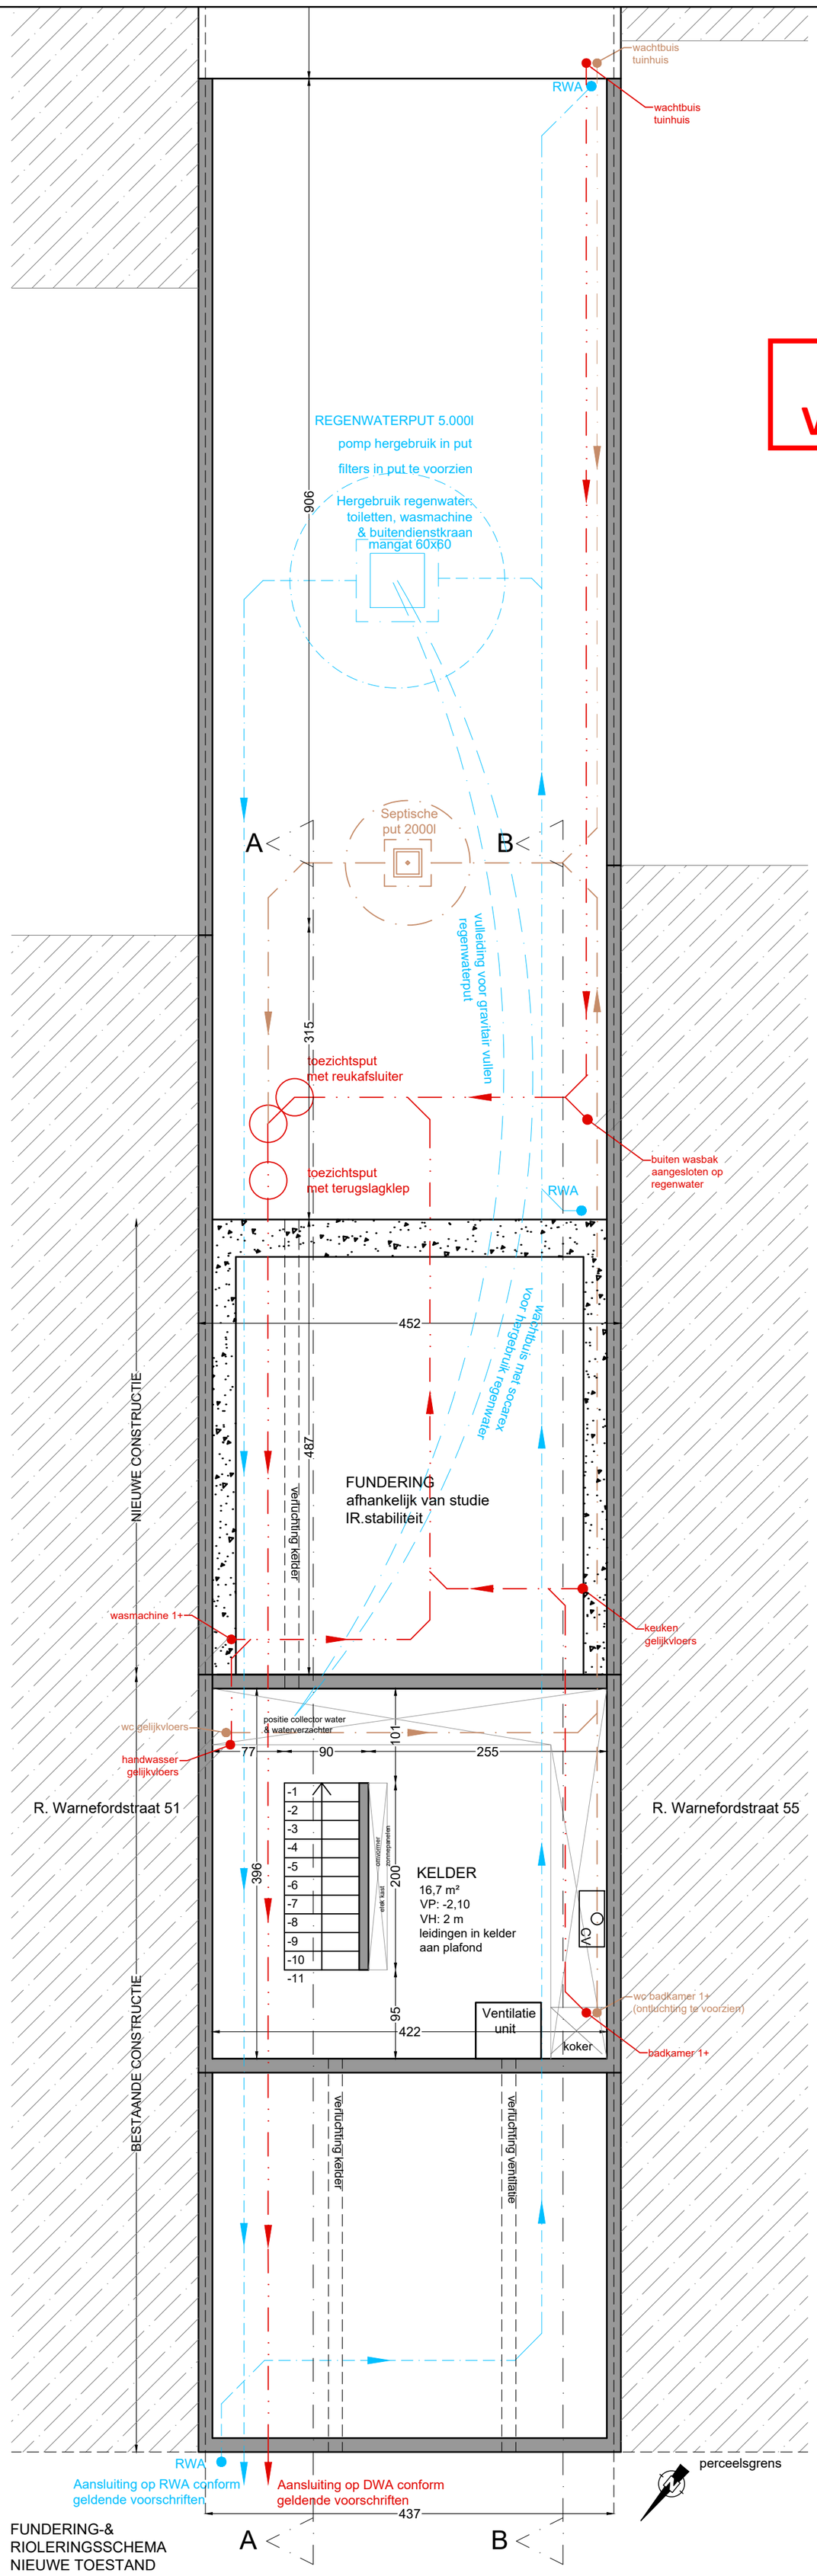

ZIE BIJZONDERE VOORWAARDE(N)

FUNDERING-&
RIOLERINGSSCHEMA
NIEUWE TOESTAND

ARW ARCHITECTEN BV
Hundelgemsesteenweg 734/1, 9820 Merelbeke

T 09/310.21.00
E info@projectadvies.be

Plan	BA_woning_P_N_fundering_094-SL	Provincie	Oost-Vlaanderen
Datum opmaak	30/06/2024	Gemeente	9040 Sint-Amandsberg
Schaal	1/50 A2 (0 – 50cm – 100cm – 200cm)	Bouwplaats	Reginald Warnefordstraat 53
Getekend door:	SL	Kadastrale gegevens	Afd. 2 Sectie C Nr. 884L2

Ontwerp
verbouwing gesloten éengezinswoning

plotdatum: 02/07/2024