


ZIE BIJZONDERE  
VOORWAARDE(N)

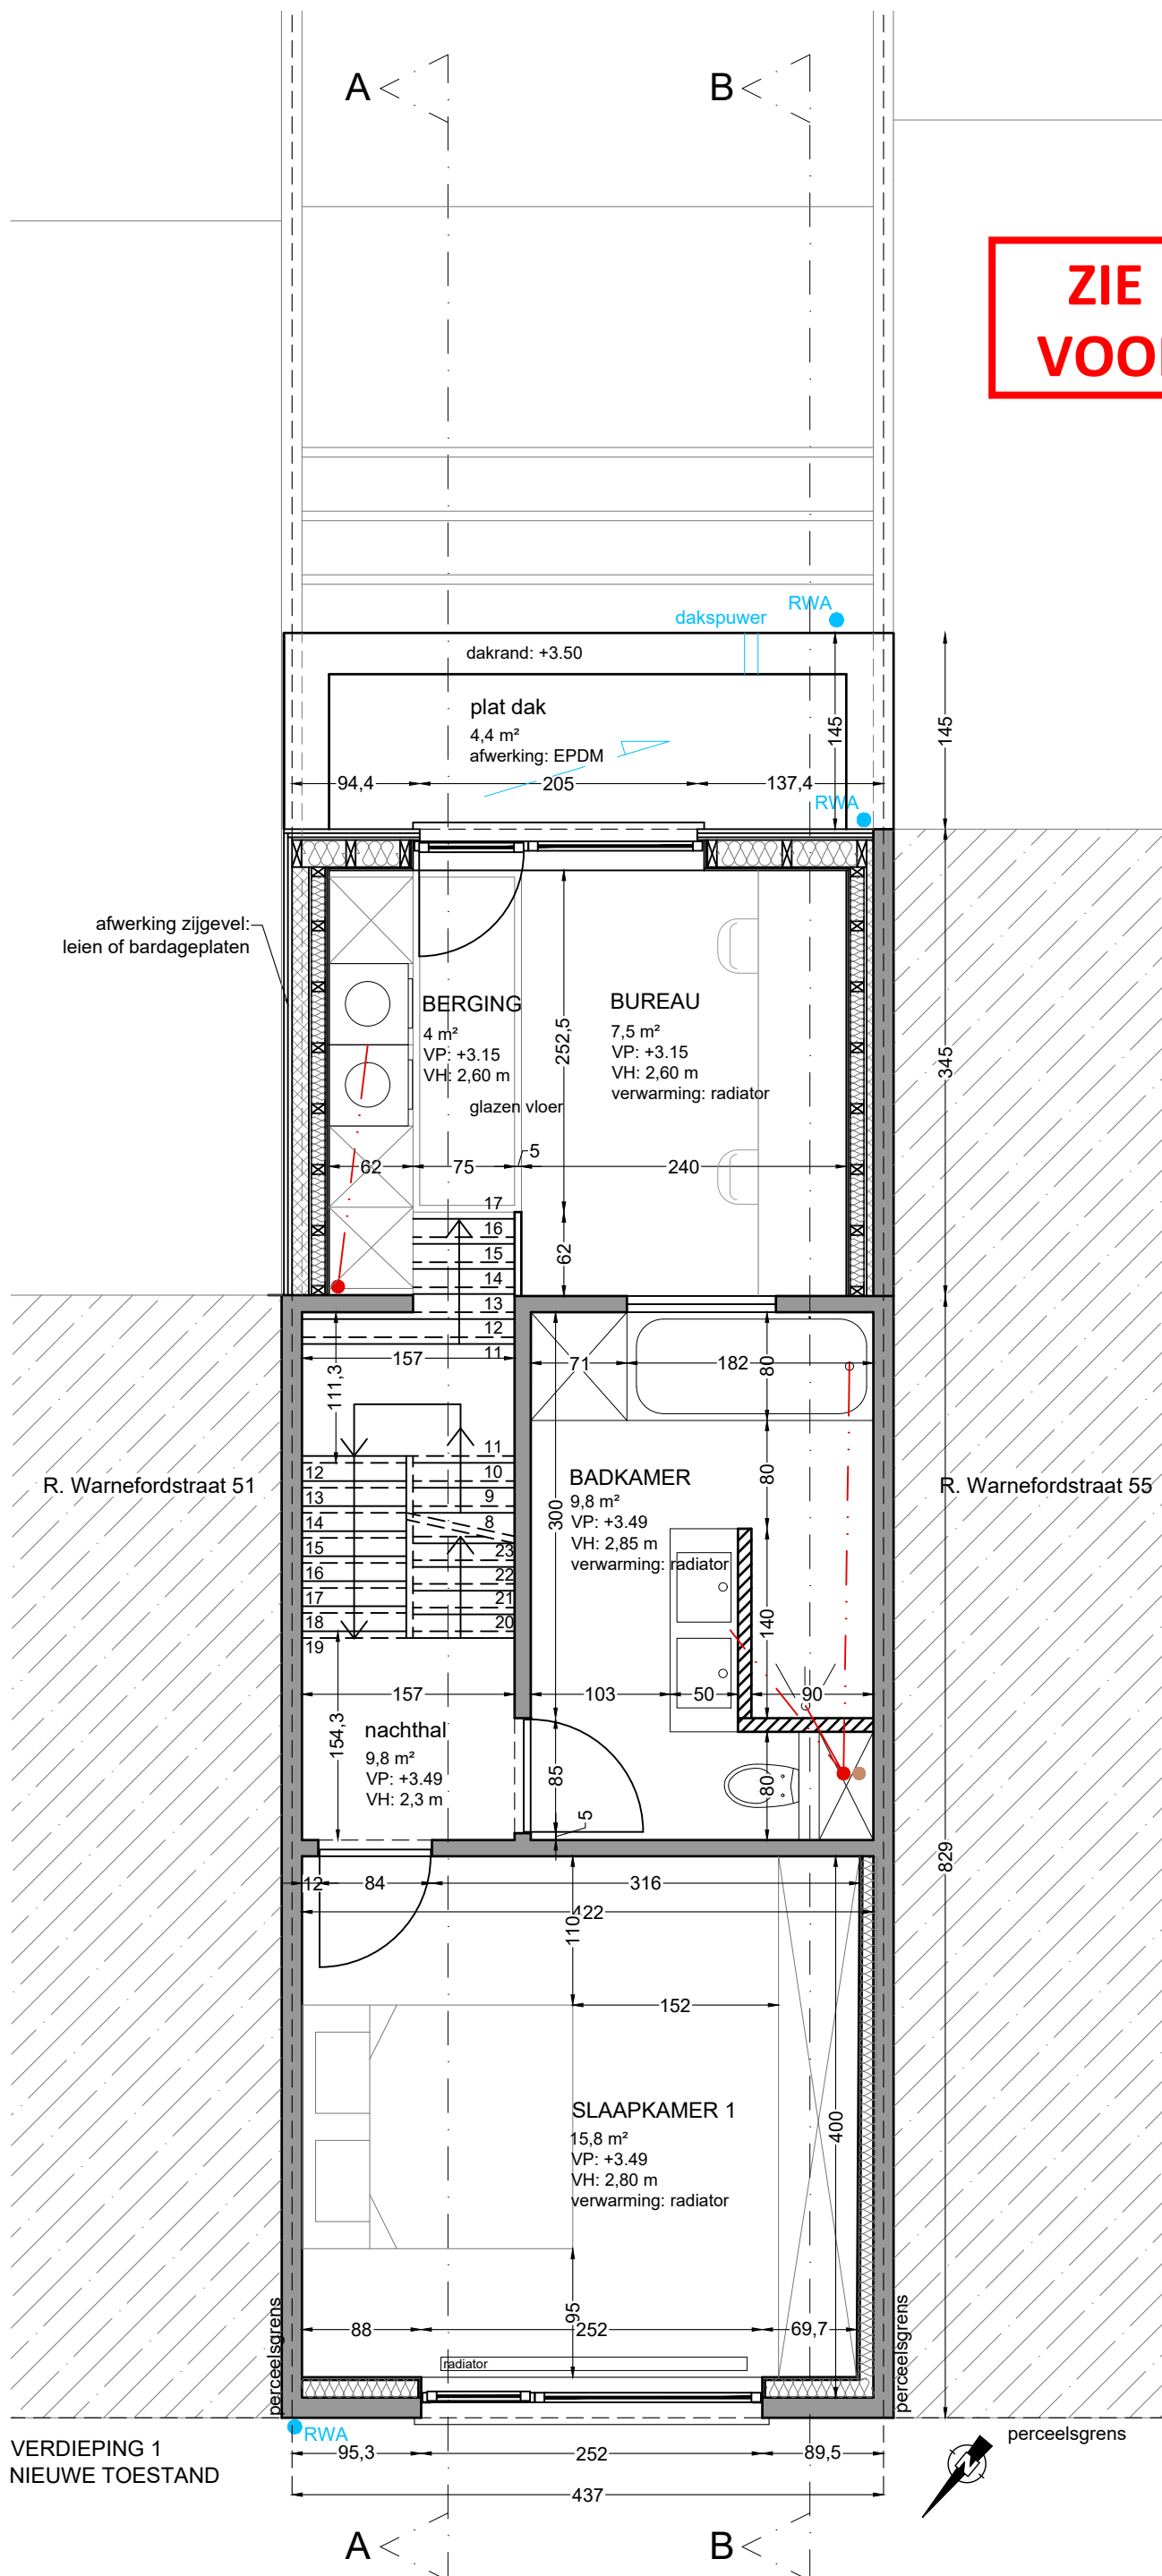

VERDIEPING 1  
NIEUWE TOESTAND

Plan BA\_woning\_P\_N\_1\_094-SL  
Datum opmaak 30/06/2024  
Schaal 1/50  
Getekend door: SL

Provincie Oost-Vlaanderen  
Gemeente 9040 Sint-Amandsberg  
Bouwplaats Reginald Warnefordstraat 53  
Kadastrale gegevens Afd. 2 Sectie C Nr. 884L2

Ontwerp  
verbouwning gesloten ééngesinswoning