



**ZIE BIJZONDERE  
VOORWAARDE(N)**

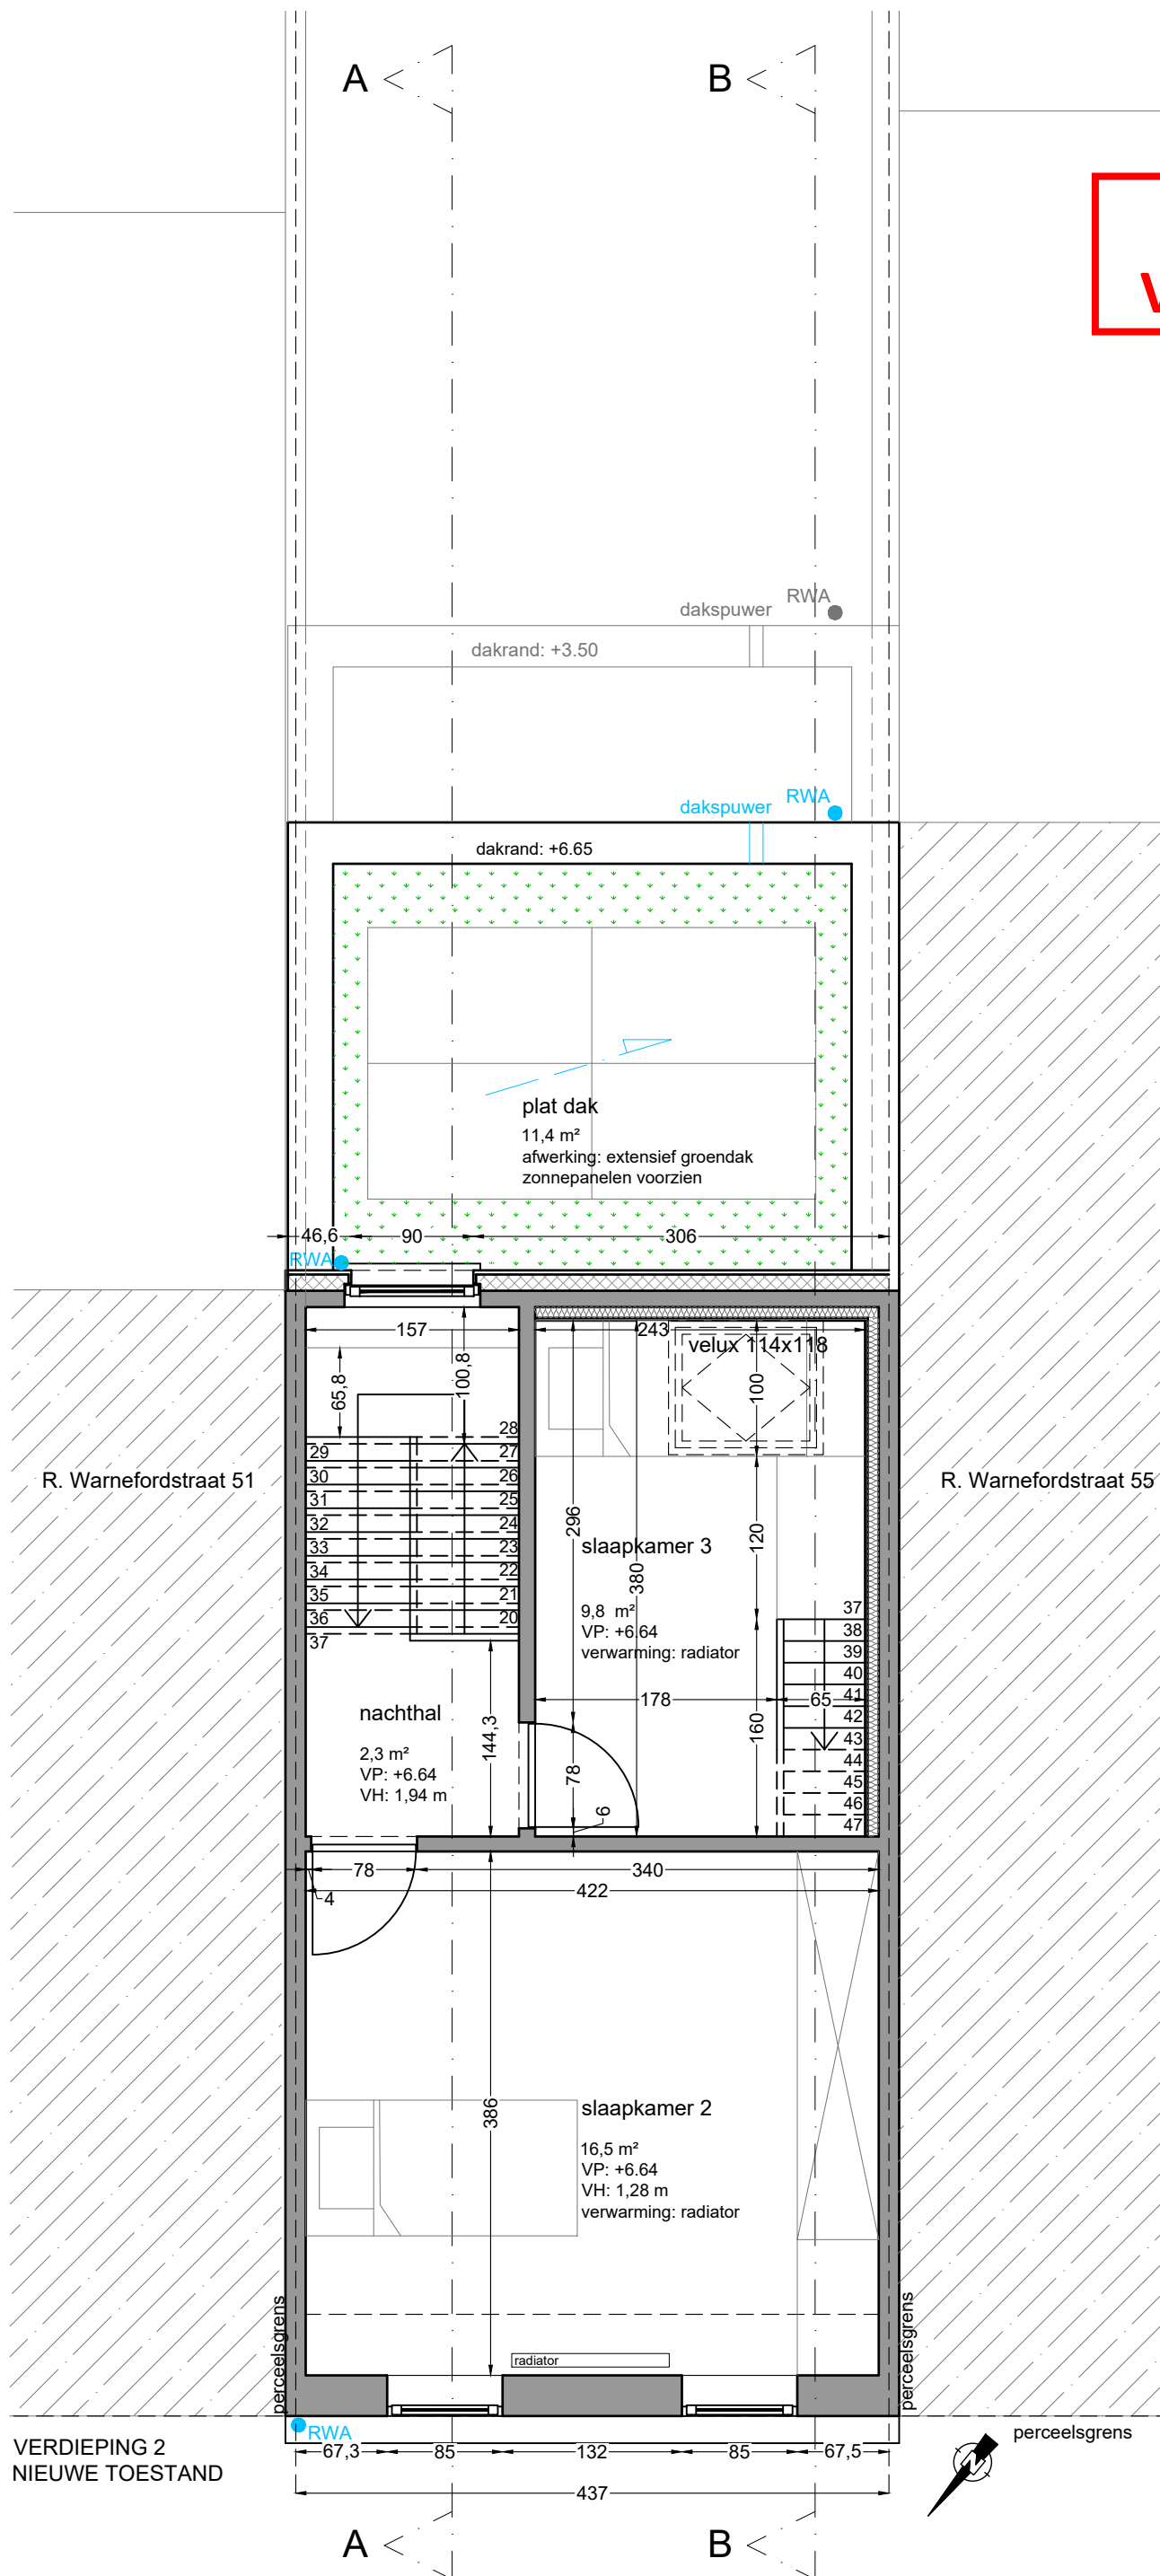

Plan BA\_woning\_P\_N\_2\_094-SL  
Datum opmaak 30/06/2024  
Schaal 1/50  
A3  
Getekend door: SL

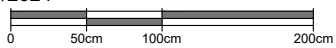

Provincie Oost-Vlaanderen  
Gemeente 9040 Sint-Amansberg  
Bouwplaats Reginald Warnefordstraat 53  
Kadastrale gegevens Afd. 2 Sectie C Nr. 884L2

Ontwerp  
verbouwing gesloten ééngezinwoning