


ZIE BIJZONDERE VOORWAARDE(N)

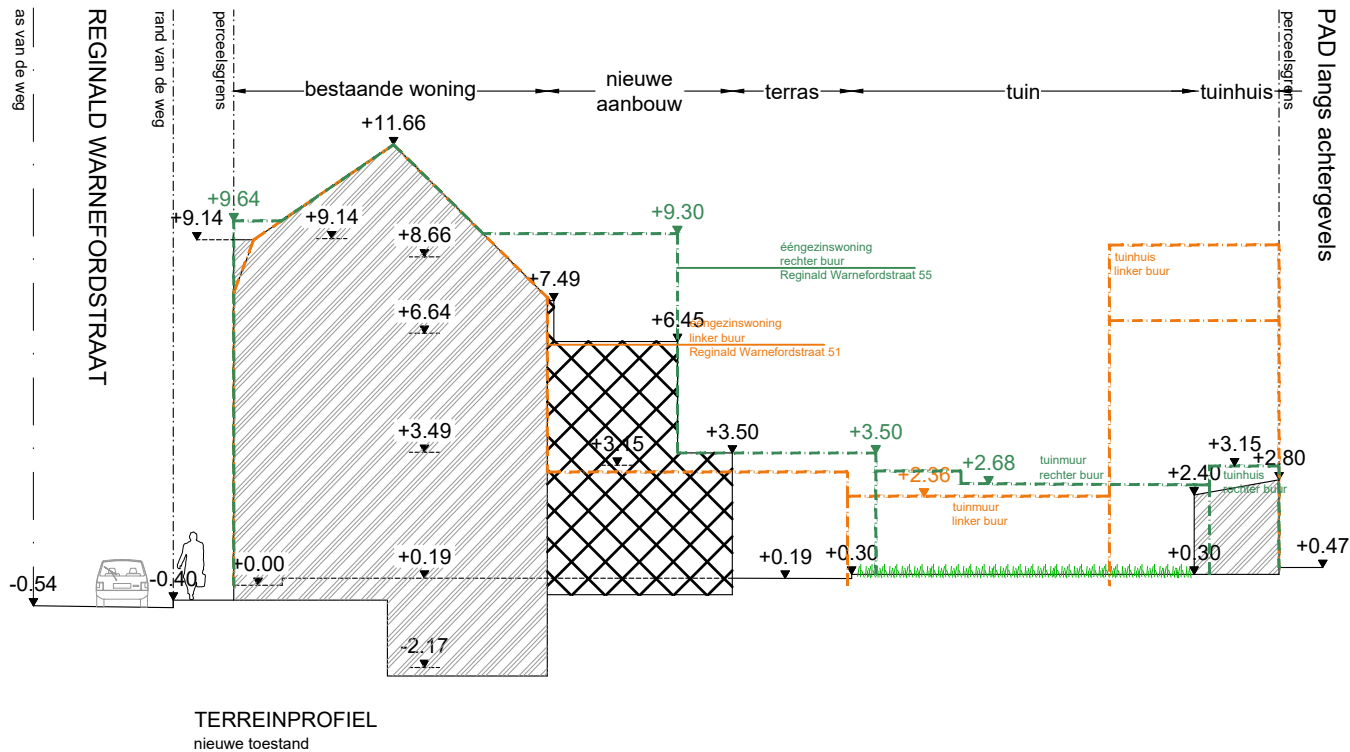


ARW ARCHITECTEN BV
Hundelgemsesteenweg 734/1, 9820 Merelbeke

T 09/310.21.00 E info@projectadvies.be

Plan BA woning_T_N_1_094-SL

Datum opmaak 30/06/2024

Schaal 1/200

 

Getekend door: SL

Provincie Oost-Vlaanderen
Gemeente 9040 Sint-Amandsberg
Bouwplaats Reginald Warnefordstraat 53

Kadastrale gegevens Afd. 2 Sectie C Nr. 884L2

Ontwerp
verbouwing gesloten ééngesinswoning