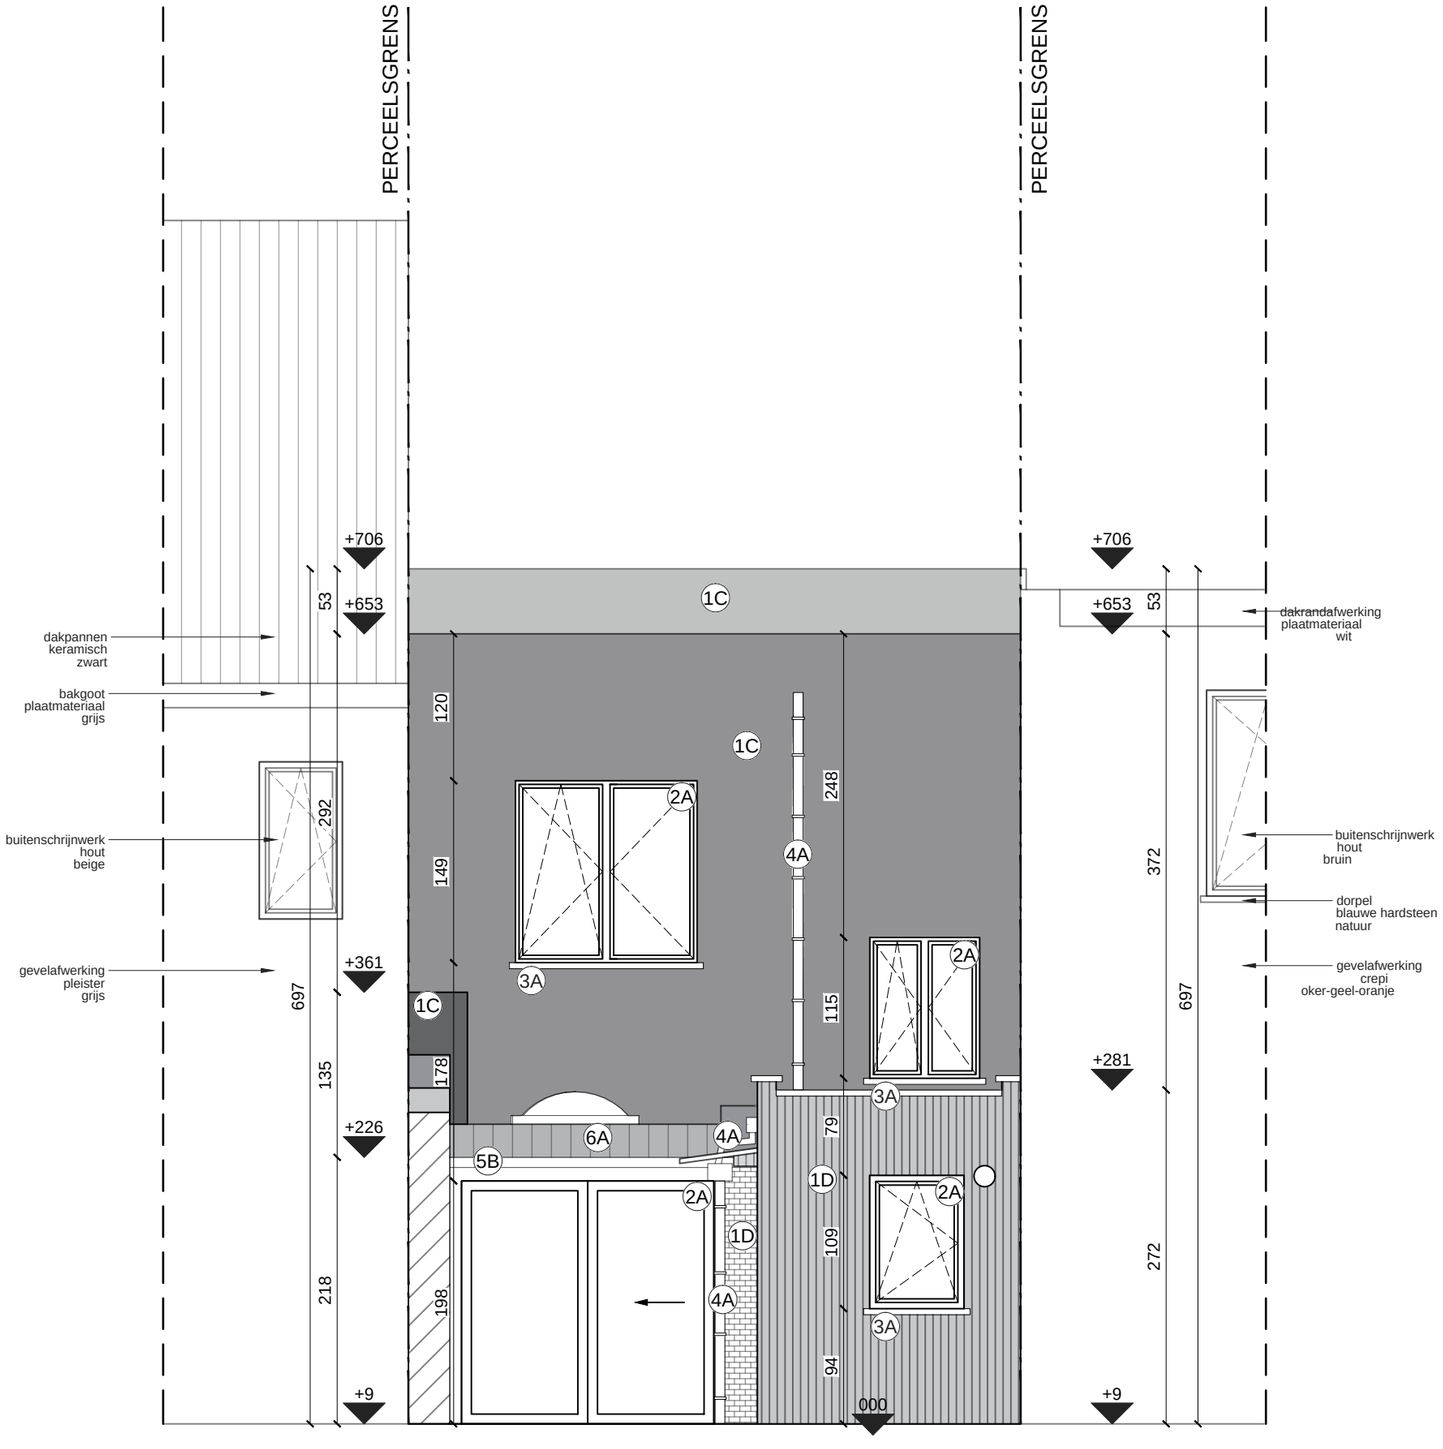

BESTAANDE TOESTAND: ACHTERGEVEL
schaal 1:50

1/50
0 1 2 3 4