VOORGEVEL BT
1:33

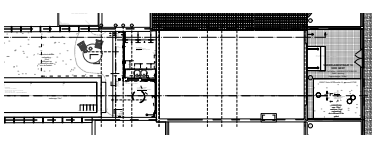

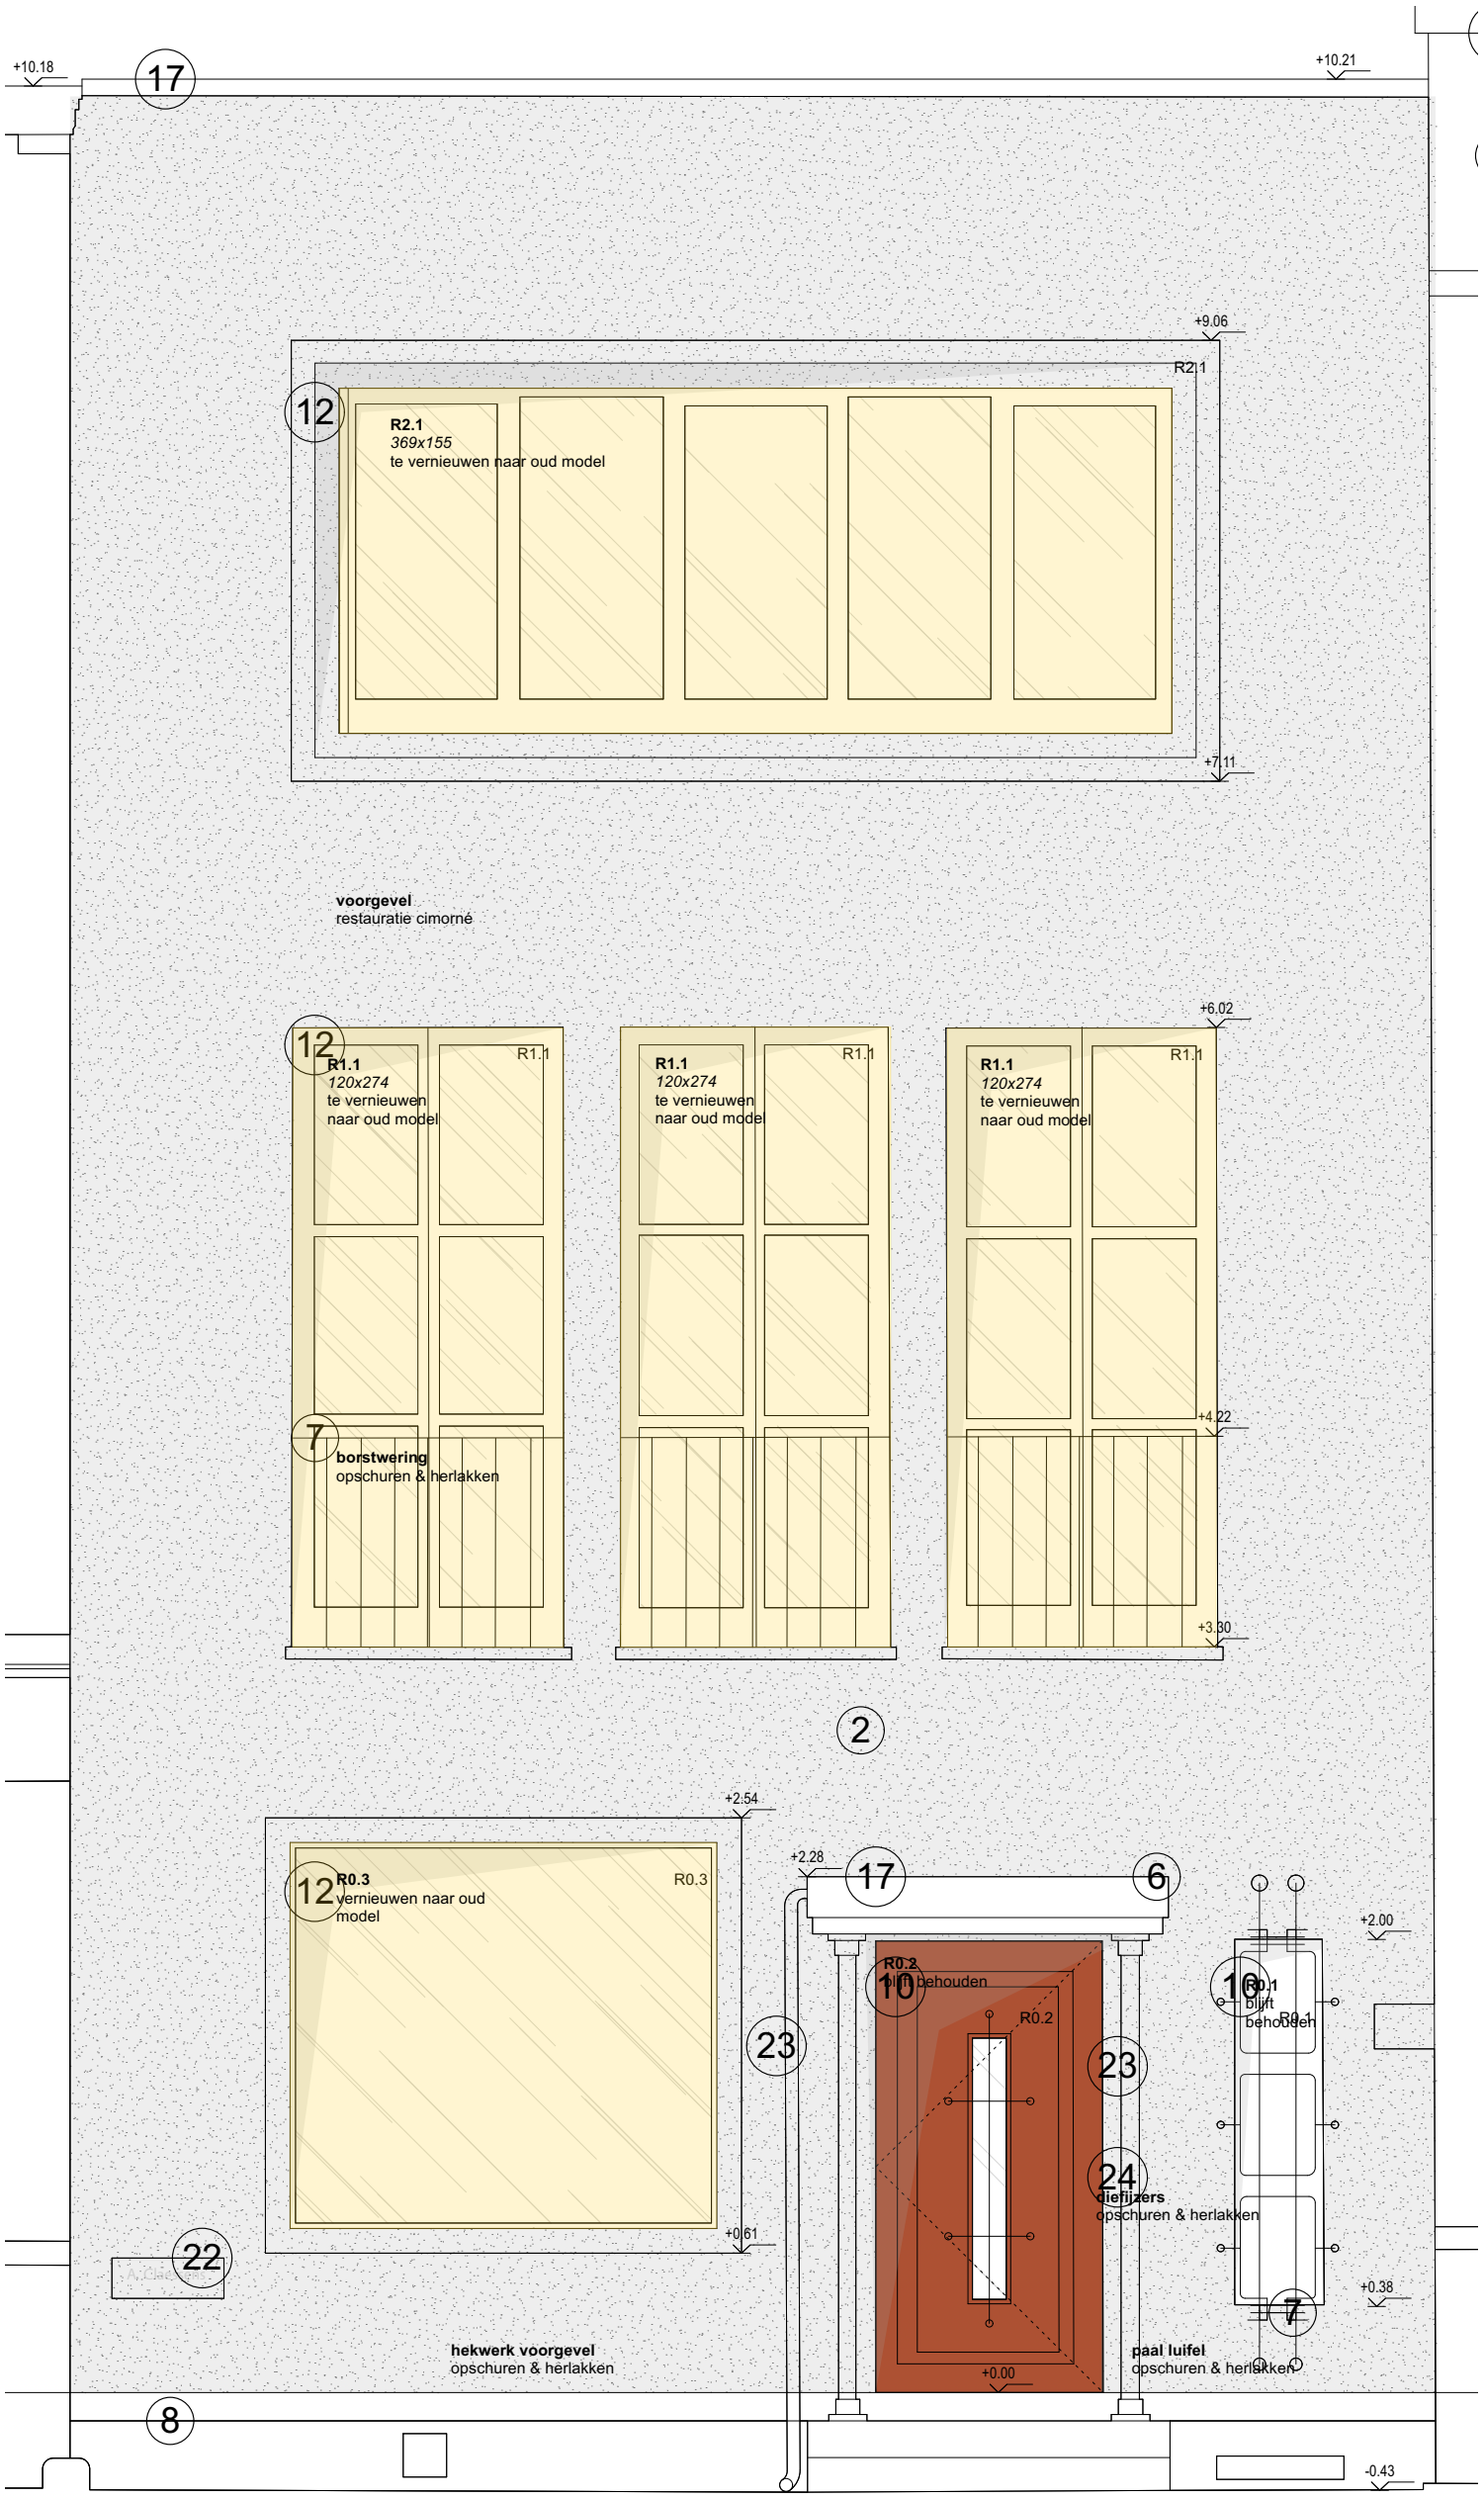

ACHTERGEVEL NT
1:50

OPDRACHTGEVER

opdrachtgever:
Magalie De Kezel & Maxime Callant
werfadres:
Vaderlandstraat 10, 9000 Gent

ARCHITECT

atelier avondzon.
ir. architect Arthur Verraes
hallo@atelieravondzon.be
Louis De Smetstraat 17 - 9050 Gent
0479 68 18 77

FASE - PROJECT

WONING VADERLAND
Fase 5 - uitvoering
A3 vg
102

8/08/2024
1:33

PRINCIPEDETAIL:
- de aangegeven secties zijn indicatief, de aannemer blijft verantwoordelijk voor uitvoeringsdetails en berekeningsnota's
- voor de stabiliteitsonderdelen hebben de stabiliteitsplannen voorrang op deze, eventuele afwijkingen worden vooraf gemeld
- uitvoeringsmaten vooraf ter plaatse na te meten