


# ZIE BIJZONDERE VOORWAARDE(N)

- profielen: staal; Janisol Arte 2.0 thermisch onderbroken
- profielsecties ramen: thermisch geïsoleerde profielen, max profieldikte van 47 mm
- afwerking: profielen gestraald, gemetalliseerd & gepoederlakt laagdikte 60 micron / kleur RAL 9011 grafietzwart
- beglazing: systeem natte beglazing  
naar oud model: verdund dubbele beglazing met max. glasdikte 18mm  
buitenglasblad: getrokken beglazing, graad wemeling af te stemmen op de tijdsperiode  
glasopbouw **max 18mm**: voorstel  
4mm RenoVglas // 8mm krypton // 33.2 gelaagd low-1.0/1.1  
geschroefd L-profiel
- glaslat:
- verdoken afwatering
- veiligheidsbeglazing; deuren & onder borstwerginshoogte 90cm veiligheidsbeglazing volgens NBN S23-002
- zichtbare scharnieren, gelakt
- beslag: janisol arte 2.0, meegelakt, hoogte krukken R2.1 centraal en R1.1 op 105cm vloerpas +1
- ventilatie: geen ventilatioosters
- plaatsing: .aan de binnenzijde- en buitenzijde: opgespoten met silicone, kleur transparant grijs  
.luchtdichtheids-slabben binnenzijde te voorzien door plaatser ramen

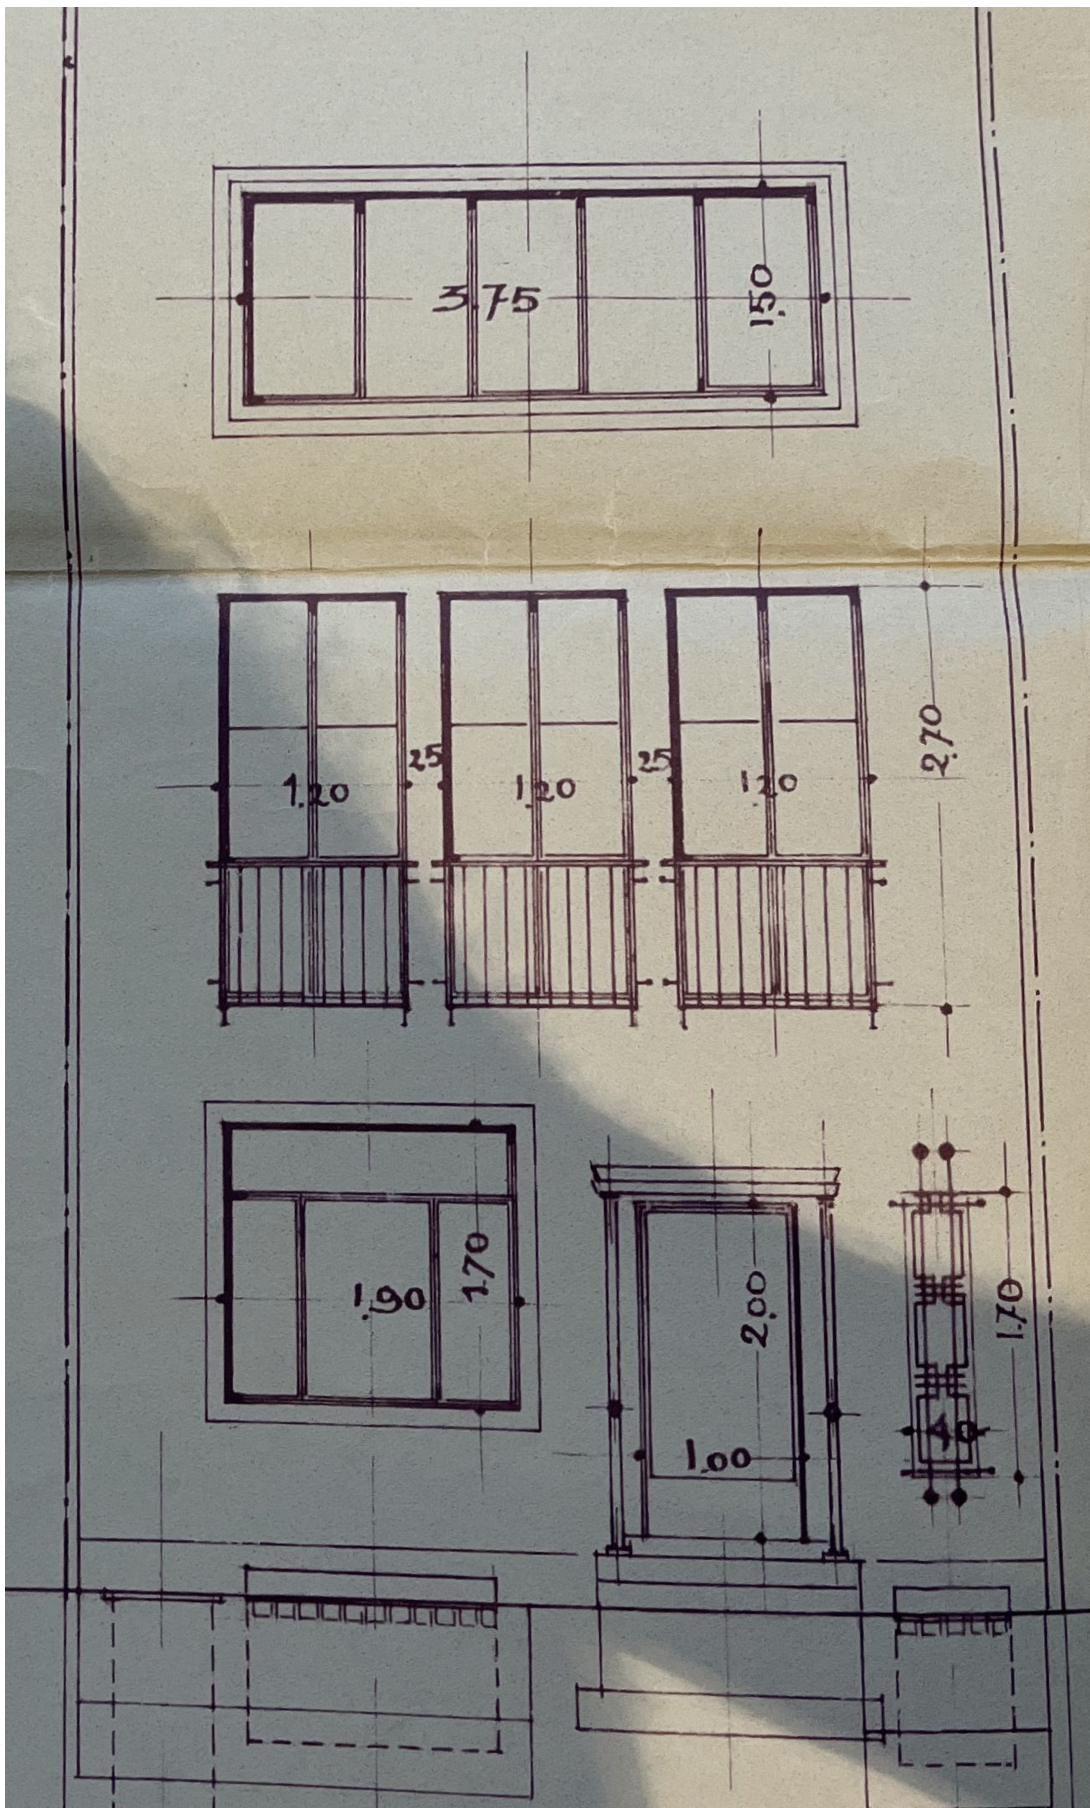

Fichenummer 03\_02\_20b

RAAMKRUKKEN - BEQUILLES

Beschläge  
Ferrures  
Fittings

Janisol Arte  
Janisol Arte  
Janisol Arte



2.0



**557.185**  
Fenstergriff  
Zinkdruckguss vernickelt,  
inkl. Befestigungsmaterial und  
Dichtungsunterlage  
Höhe: 143 mm  
Tiefe: 43 mm  
VE = 1 Stück  
Einbau mit 499.436

**557.185**  
Poignée de fenêtre  
moulage de zinc sous pression,  
nickelée, avec matériel de  
fixation et support de joint  
Hauteur: 143 mm  
Profondeur: 43 mm  
UV = 1 pièce  
Montage avec 499.436

**557.185**  
Window handle  
zinc die-casting, nickel-plated,  
including fixing materials and  
weatherstrip support  
Height: 143 mm  
Depth: 43 mm  
PU = 1 piece  
Installation with 499.436

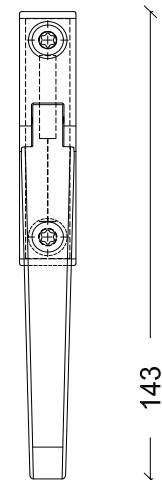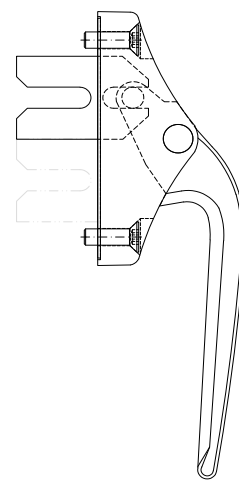

43

17

143

1

voorgevel archief

OPDRACHTGEVER

opdrachtgever:  
Magalie De Kezel & Maxime Callant  
werfadres:  
Vaderlandstraat 10, 9000 Gent

ARCHITECT

atelier avondzon.  
ir. architect Arthur Verraes  
hallo@atelieravondzon.be  
Louis De Smetstraat 17 - 9050 Gent  
0479 68 18 77

FASE - PROJECT

WONING VADERLAND  
Fase 5 - uitvoering  
A3 vg  
101

8/08/2024