
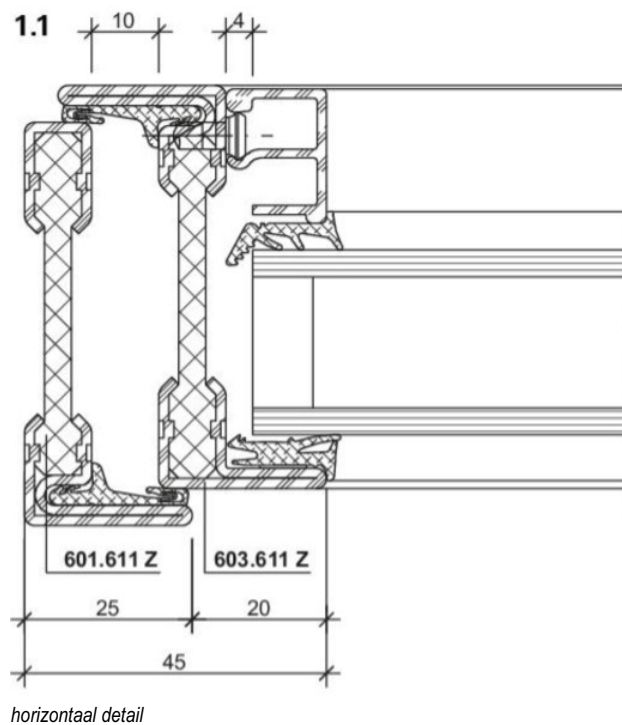
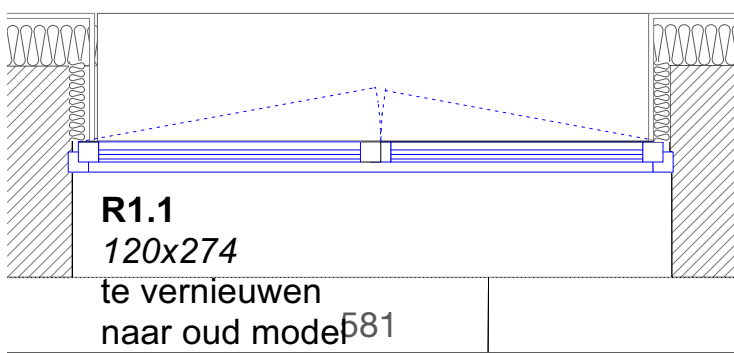
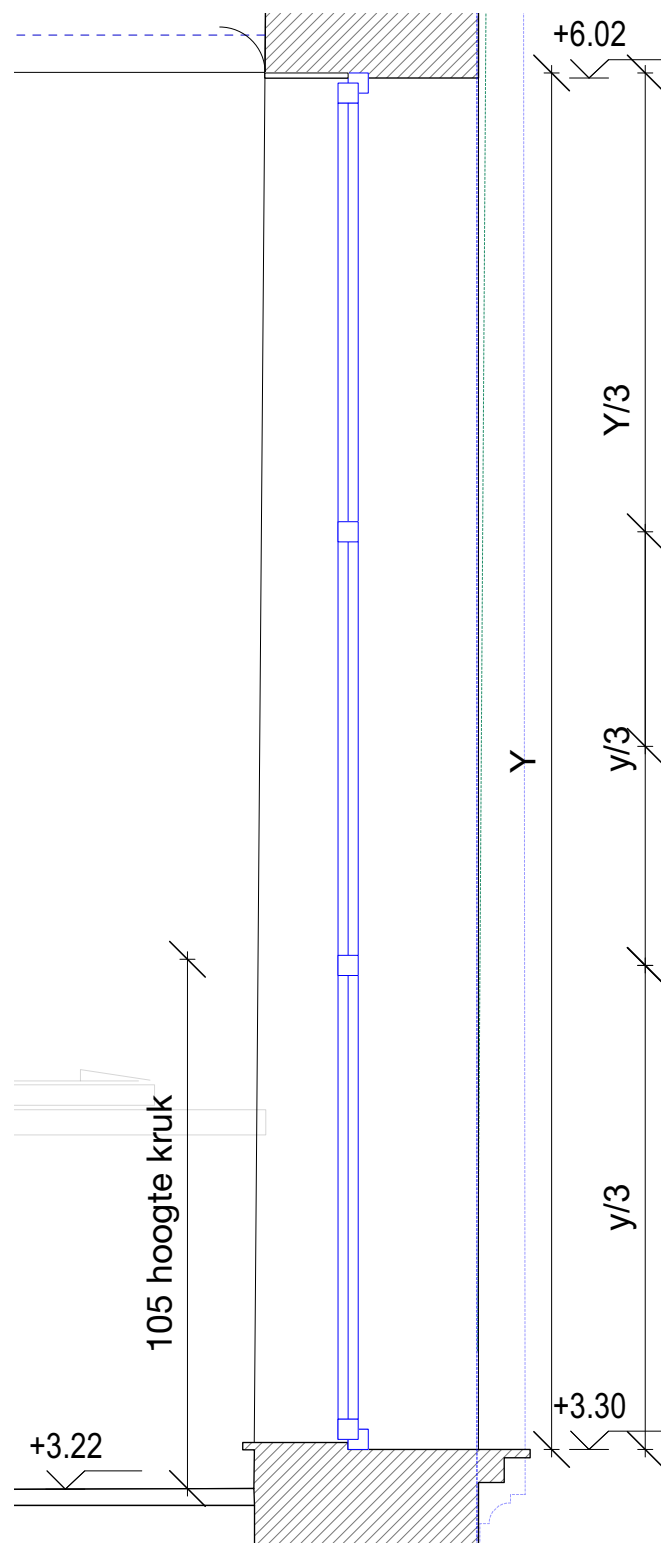


VOORGEVEL NT  
R1.1  
3 stuks  
opm. kruk op 105cm vloerpas

**ZIE BIJZONDERE  
VOORWAARDE(N)**

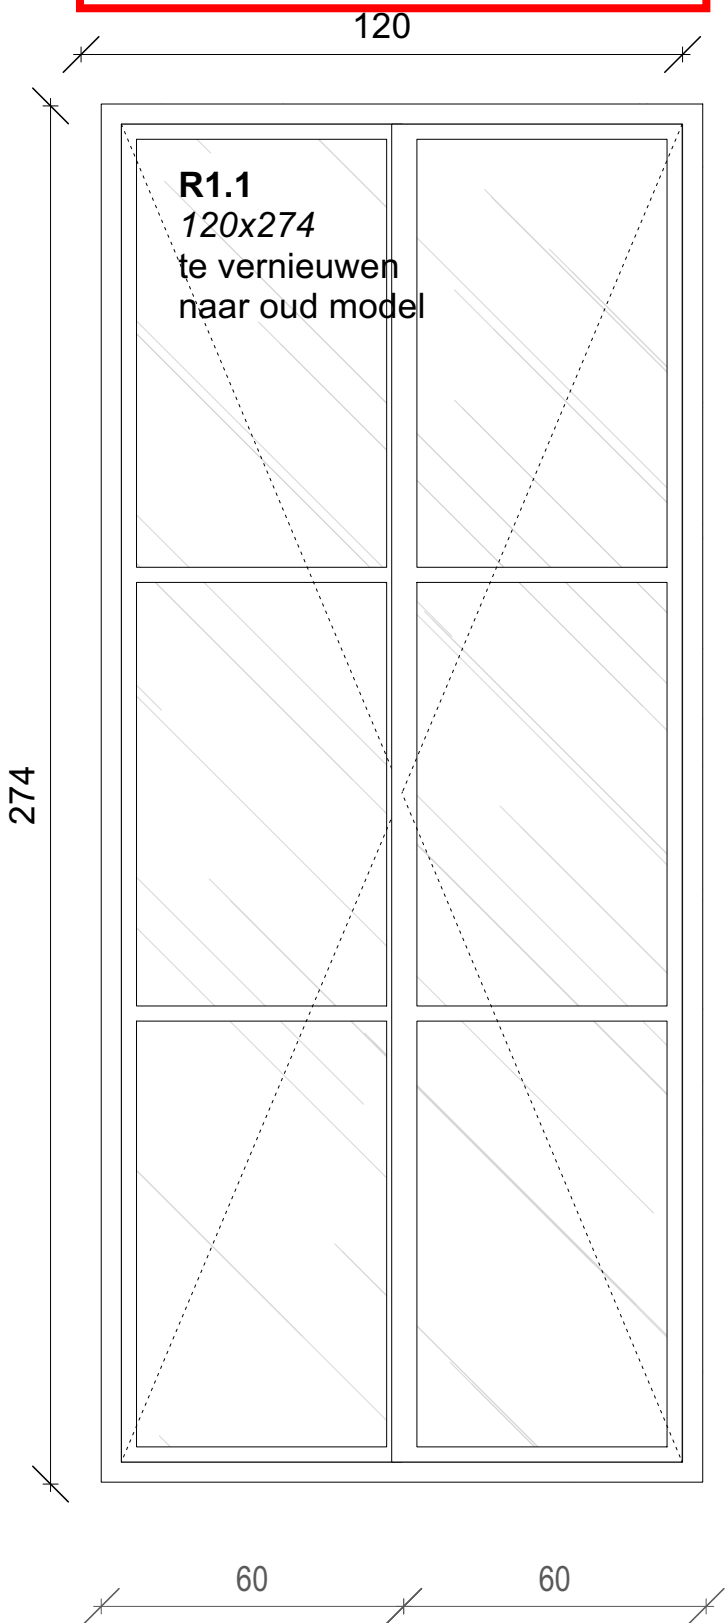

horizontaal detail

OPDRACHTGEVER

opdrachtgever:  
Magalie De Kezel & Maxime Callant  
werfadres:  
Vaderlandstraat 10, 9000 Gent

ARCHITECT

atelier avondzon.  
ir. architect Arthur Verraes  
hallo@atelieravondzon.be  
Louis De Smetstraat 17 - 9050 Gent  
0479 68 18 77

FASE - PROJECT

WONING VADERLAND  
Fase 5 - uitvoering  
A3 vg  
104

8/08/2024

PRINCIPEDETAIL:  
- de aangegeven secties zijn indicatief, de aannemer blijft verantwoordelijk voor uitvoeringsdetails en berekeningsnotas  
- voor de stabiliteitsberekeningen hebben de stabiliteitsplannen voorrang op deze, eventuele afwijkingen worden vooraf gemeld  
- uitvoeringsmaten vooraf ter plaatse na te meten