


# ZIE BIJZONDERE VOORWAARDE(N)

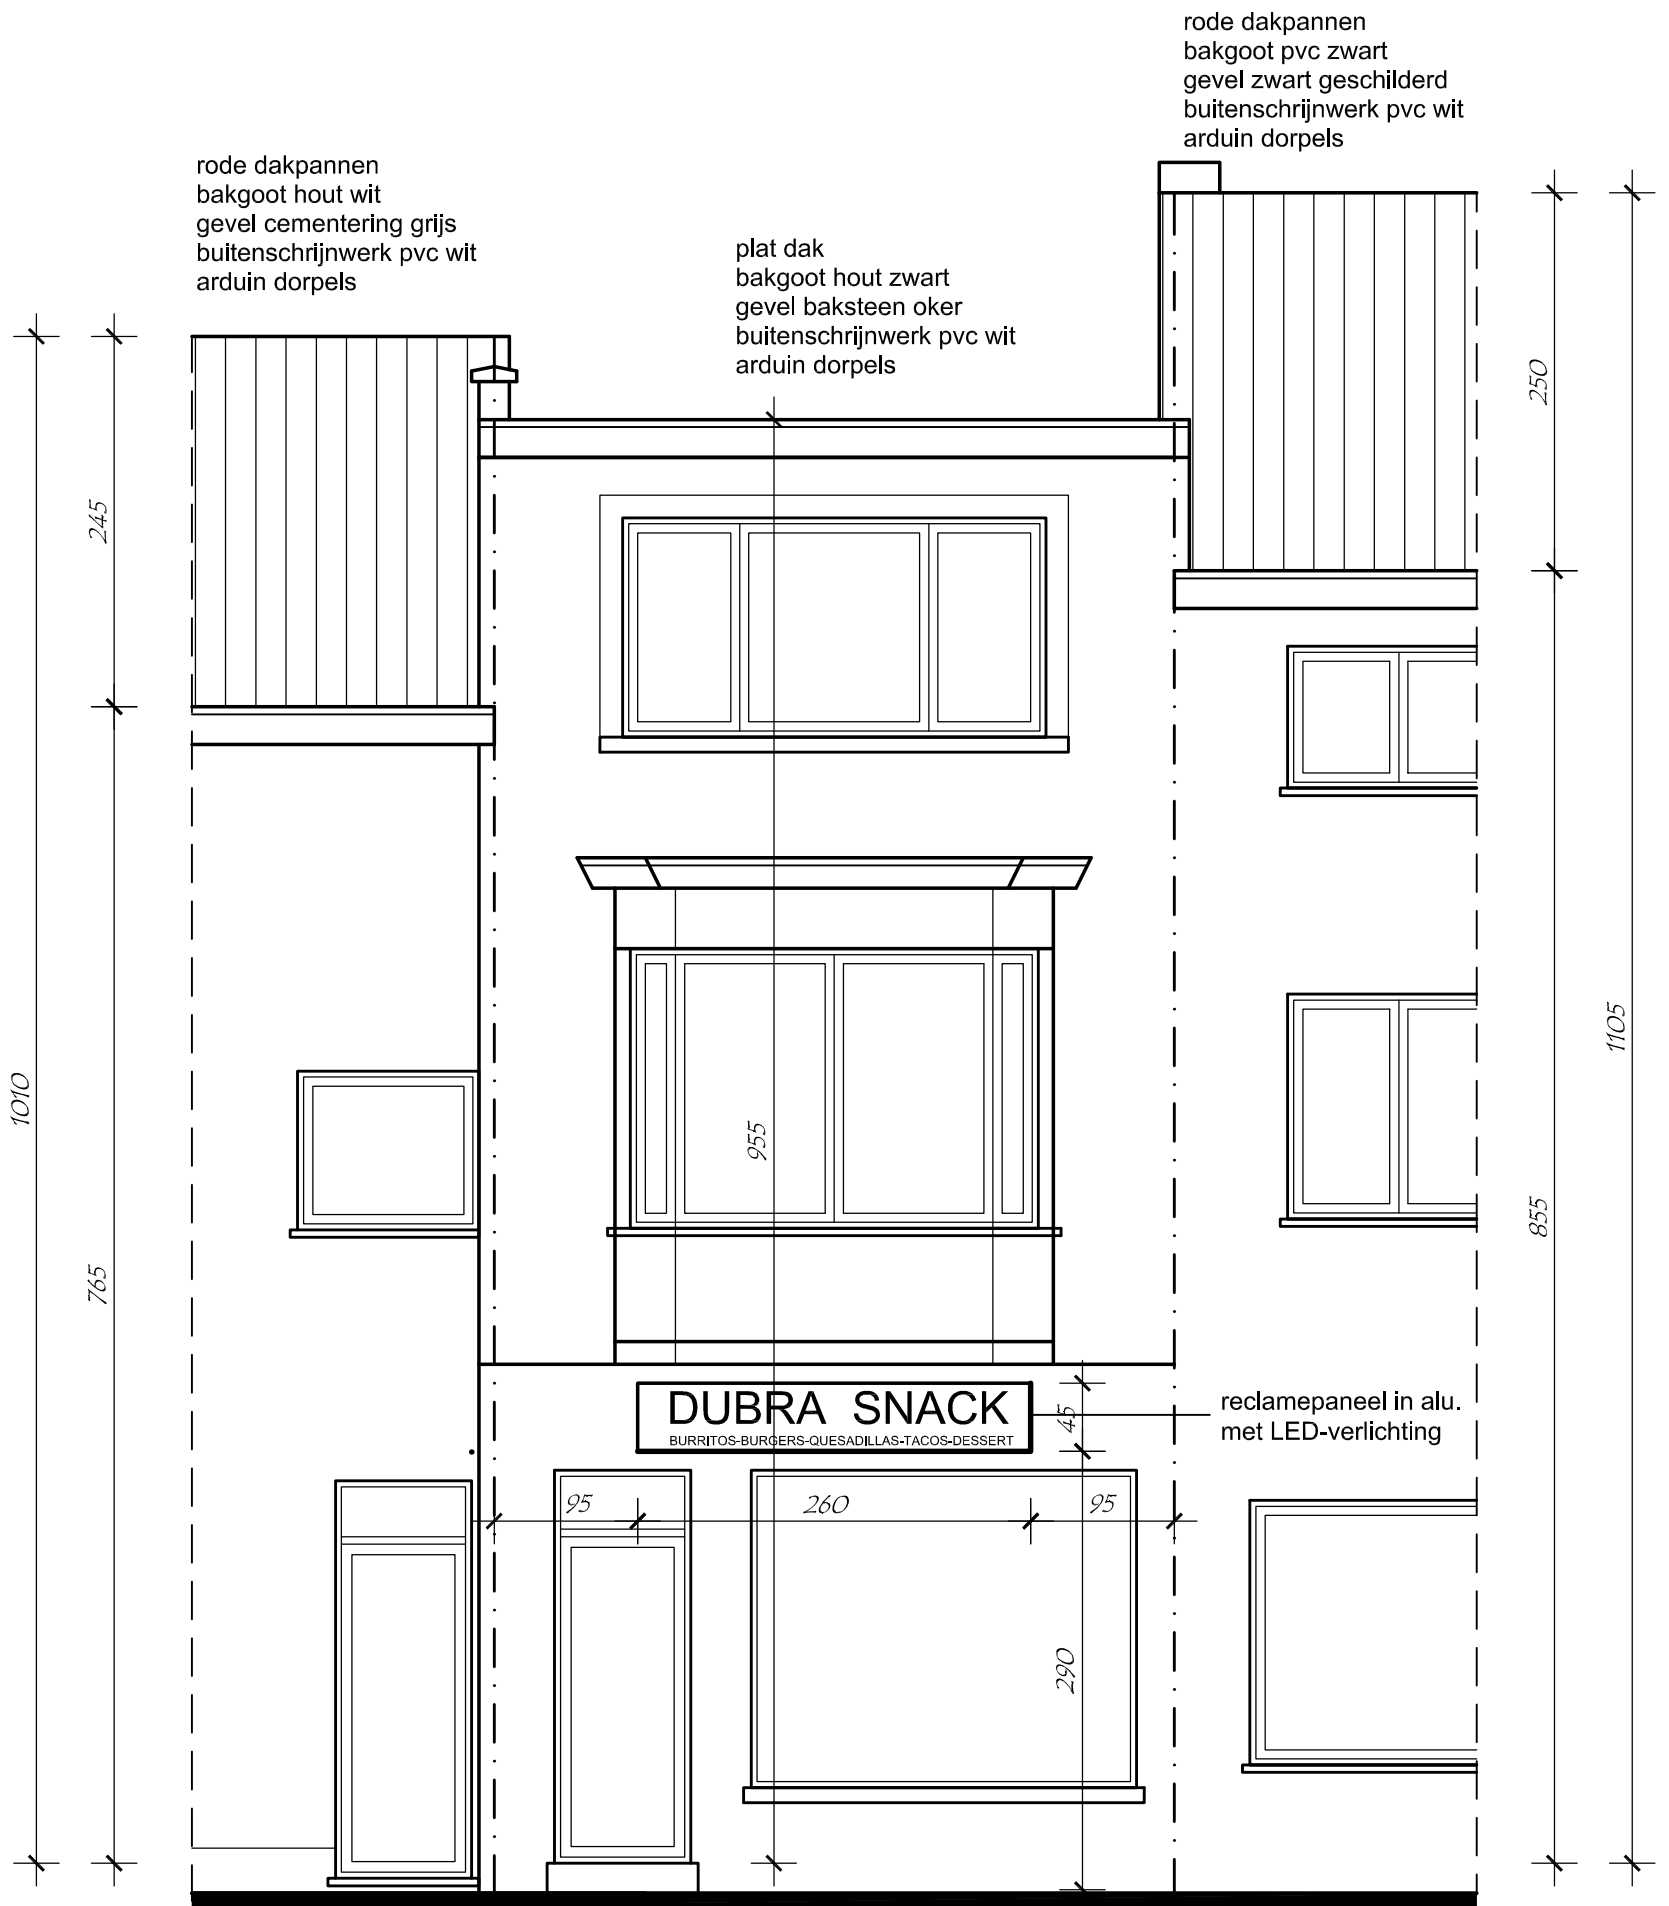

## VOORGEVEL 1/50

