


**ZIE BIJZONDERE
VOORWAARDE(N)**

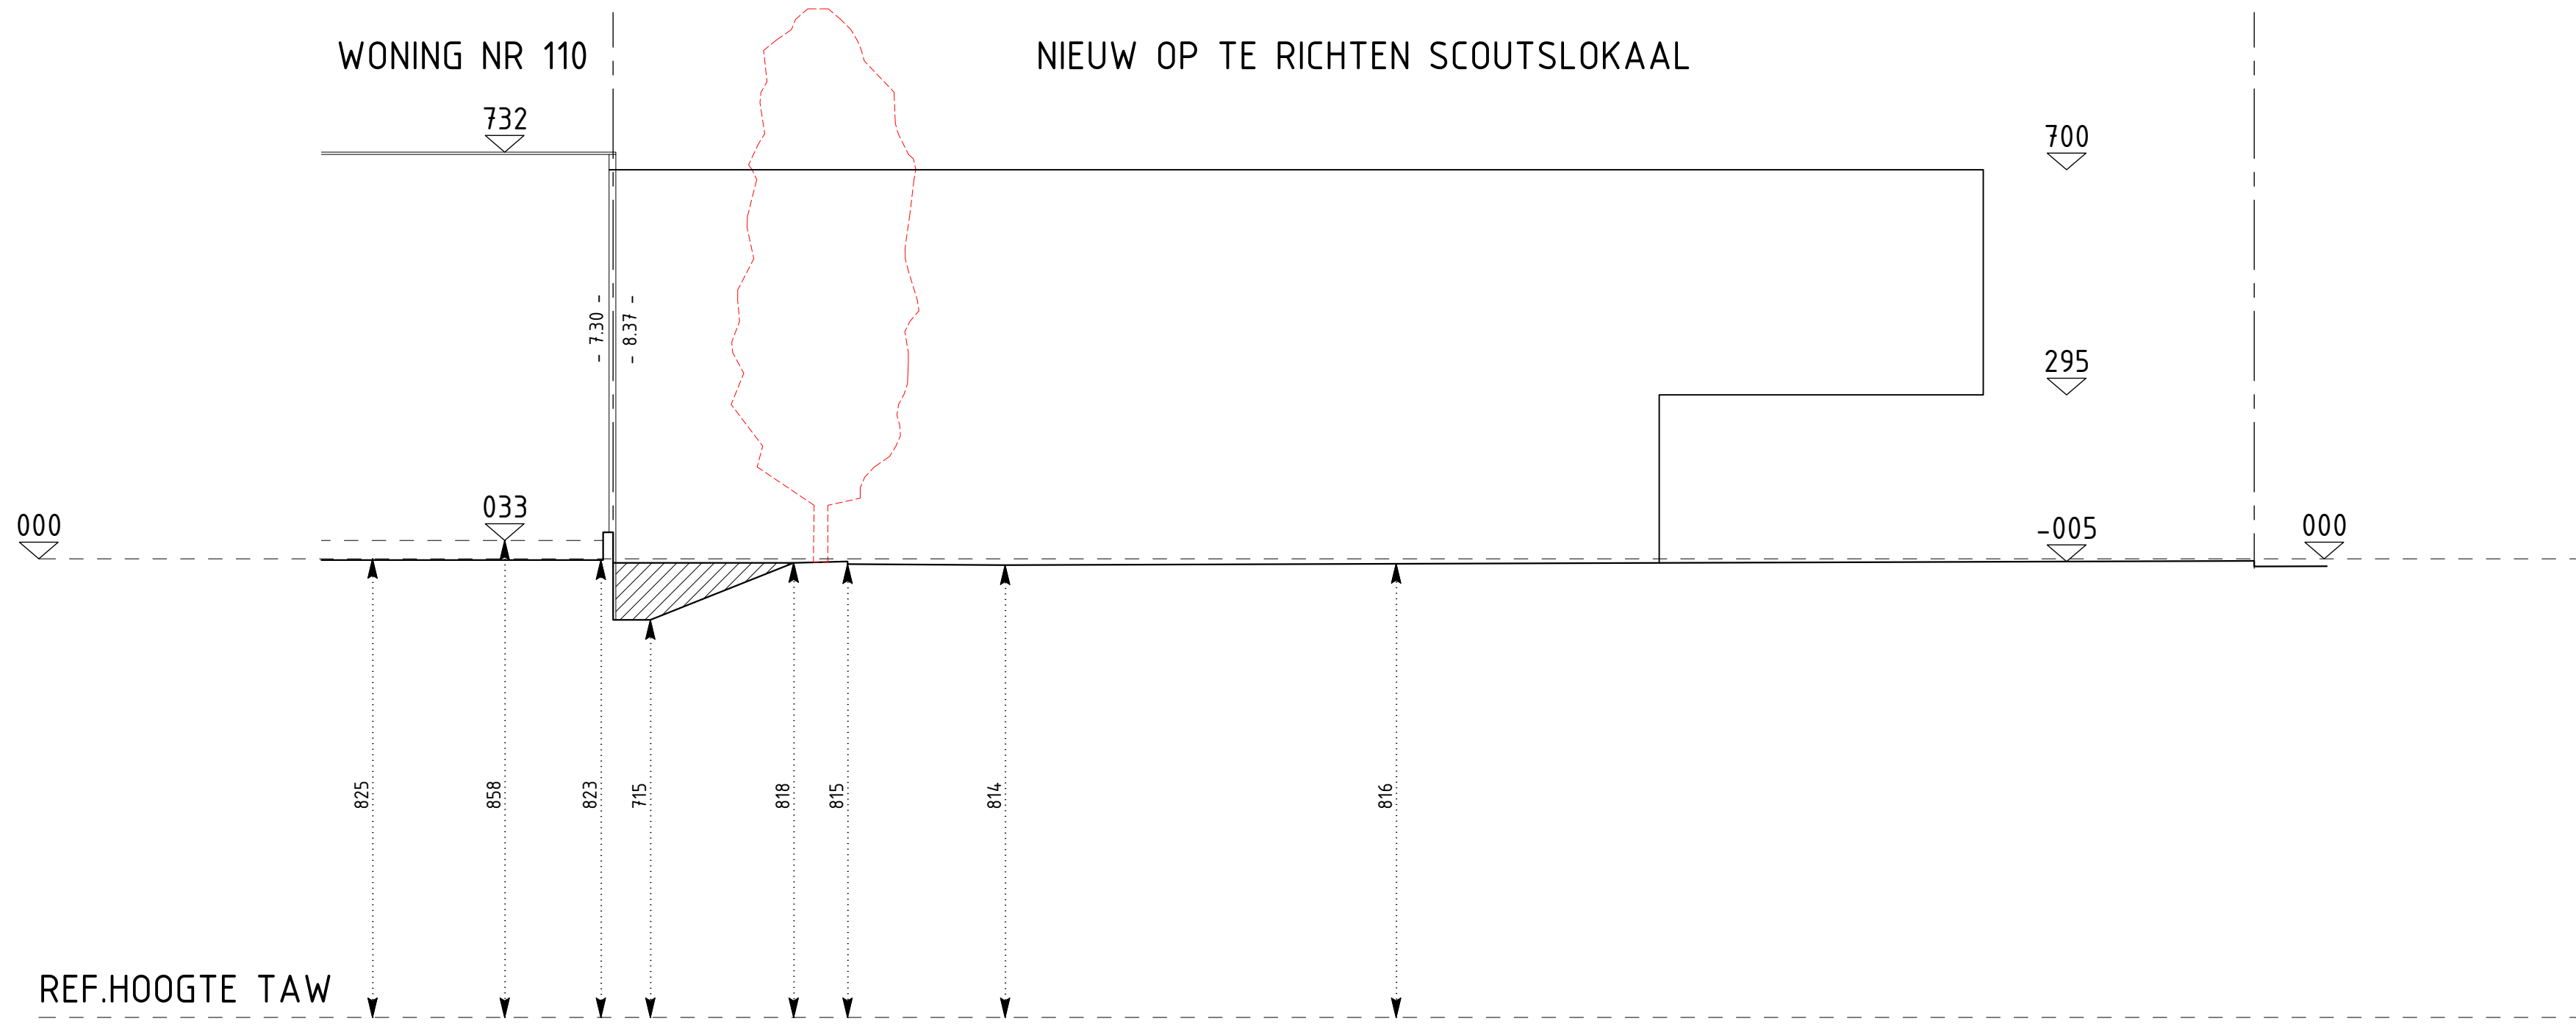

INPLANTINGSPLAN

- PERCEELSGRENS
- - - ZONEGRENS RUP
- VOORBOUWLIJN
- [Hatched] BESTAANDE CONSTRUCTIES
- [Solid] OP TE RICHTEN CONSTRUCTIE
- [Dashed] TE VERWIJDEREN/SLOPEN
- [Grey] UITGEWASSEN BETON
- [Stippled] HALFVERHARDING PORFIER
- [Green] GROENAANLEG



RIOLERING

- [Green dashed] AFVALWATER DWA
- [Orange dashed] AFVALWATER FWA
- [Blue solid] RIOLERING HEMELWATER HWA
- [Purple dashed] WACHTBUIZEN
- [Black dashed] DRAINAGE
- [Black solid] AANZUIGLEIDING / PERSLEIDING

ARCHITECTUUR

- [Hatched] GEVELMETSSELWERK
- [Hatched] METSELWERK BETONBLOKKEN
- [Stippled] BETONSTRUCTUUR
- [Hatched] METSELWERK CELLENBETON
- [Hatched] BINNENWANDEN HOUTSKELETBOUW
- [Cross-hatched] SPOUWISOLATIE

- [Symbol] OPENING VLOER
- [Symbol] OPENING PLAFOND
- [Symbol] OPENING VLOER EN PLAFOND

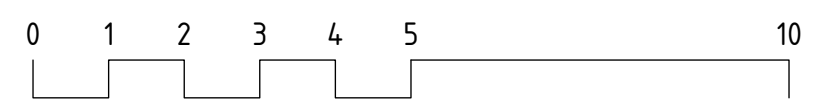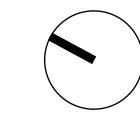

INDEX	DATUM	WIJZIGING
F	-- / -- / ----	/
E	-- / -- / ----	/
D	-- / -- / ----	/
C	-- / -- / ----	/
B	05 / 07 / 2024	AANVRAAGDOSSIER OMGEVINGSVERGUNNING
A	07 / 05 / 2024	DEFINITIEF ONTWERP

PROJECT BOUWEN SCOUTSLOKAAL

OPDRACHTGEVER SCOUTS EN GIDSEN SINT-POL VZW
KONINGIN FABIOLALAAN 14 - 9000 GENT

BOUWPLAATS DUIFHUISSTRAAT - 9000 GENT
GENT AFDELING 9 SECTIE 1 NR 221L2

TERREINPROFIEL T1

TRANSFORM ARCHITECTUUR
STRIEMENBERGSTRAAAT 24
9000 GENT
M +32 478 59 26 33
INFO@TRANSFORM-ARCHITECTUUR.BE
WWW.TRANSFORM-ARCHITECTUUR.BE

24109-OP-PLAN-01-NT
24109-OMV-NT
1/100
1/1