ZIE BIJZONDERE VOORWAARDE(N)

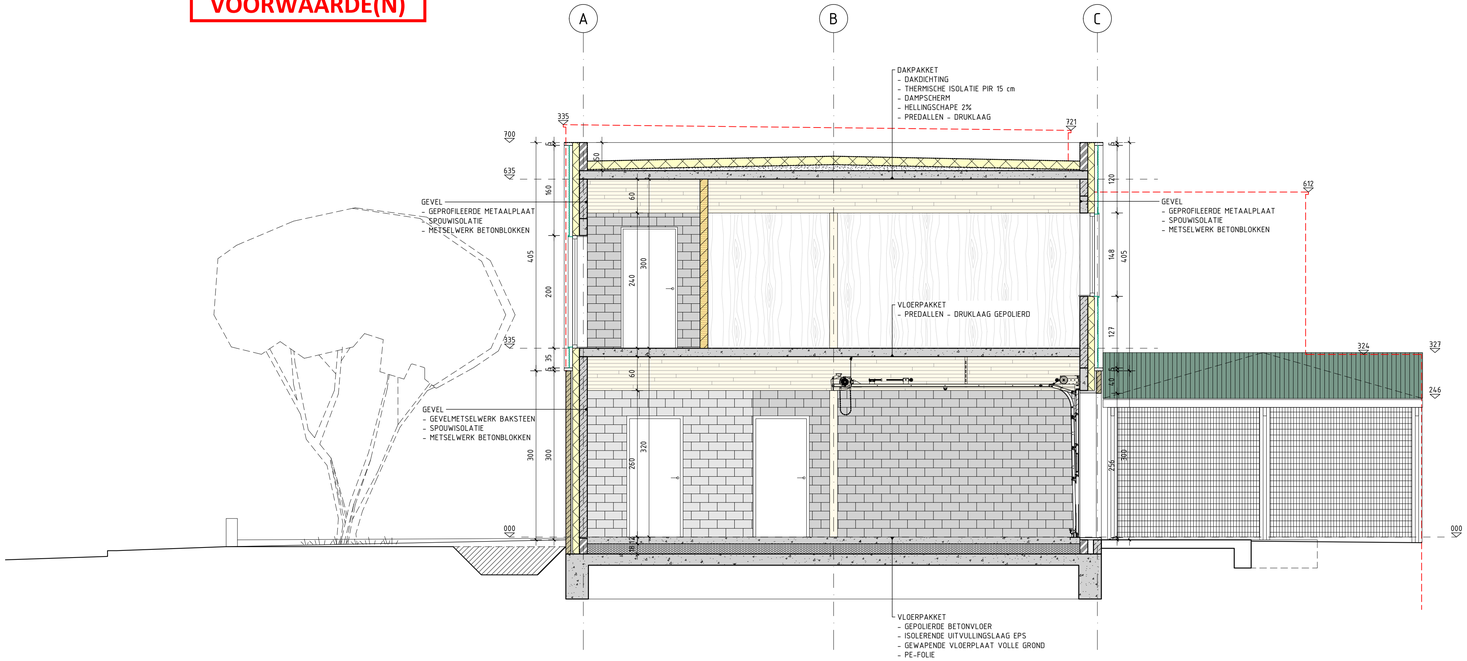

INPLANTINGSPLAN

- PERCEELSGRENS
- ZONEGRENS RUP
- VOORBOUWLIJN
- BESTAANDE CONSTRUCTIES
- OP TE RICHTEN CONSTRUCTIE
- TE VERWIJDEREN/SLOPEN
- UITGEWASSEN BETON
- HALFVERHARDING PORFIER
- GROENAANLEG

RIOLERING

- AFVALWATER DWA
- AFVALWATER FWA
- RIOLERING HEMELWATER HWA
- WACHTBUIZEN
- DRAINAGE
- AANZUIGLEIDING / PERSLEIDING

ARCHITECTUUR

- GEVELMETSELWERK
- METSELWERK BETONBLOKKEN
- BETONSTRUCTUUR
- METSELWERK CELLENBETON
- BINNENWANDEN HOUTSKELETBOUW
- SPOUWISOLATIE
- OPENING VLOER
- OPENING PLAFOND
- OPENING VLOER EN PLAFOND

INDEX	DATUM	WIJZIGING
F	-- / -- / ----	/
E	-- / -- / ----	/
D	-- / -- / ----	/
C	-- / -- / ----	/
B	05 / 07 / 2024	AANVRAAGDOSSIER OMGEVINGSVERGUNNING
A	07 / 05 / 2024	DEFINITIEF ONTWERP

PROJECT — BOUWEN SCOUTSLOKAAL

OPDRACHTGEVER — SCOUTS EN GIDSEN SINT-POL VZW
KONINGIN FABIOLALAAN 14 - 9000 GENT

BOUWPLAATS — DUIFHUSSTRAAT - 9000 GENT
GENT AFDELING 9 SECTIE I NR 221L2

DOORSNEDE AA

TRANSFORM ARCHITECTUUR
STREMENBERGSTRAAT 24
9040 GENT
M +32 478 59 26 33
INFO@TRANSFORM-ARCHITECTUUR.BE
WWW.TRANSFORM-ARCHITECTUUR.BE

24.109	OMV	NT	1/1	1/50

R:\PROJECTEN_CONN-AP\Digitaal*.*