

**ZIE BIJZONDERE
VOORWAARDE(N)**

REFERENTIE KLEUREN


RAL

Plexi

Vinyl

Film

Pantone

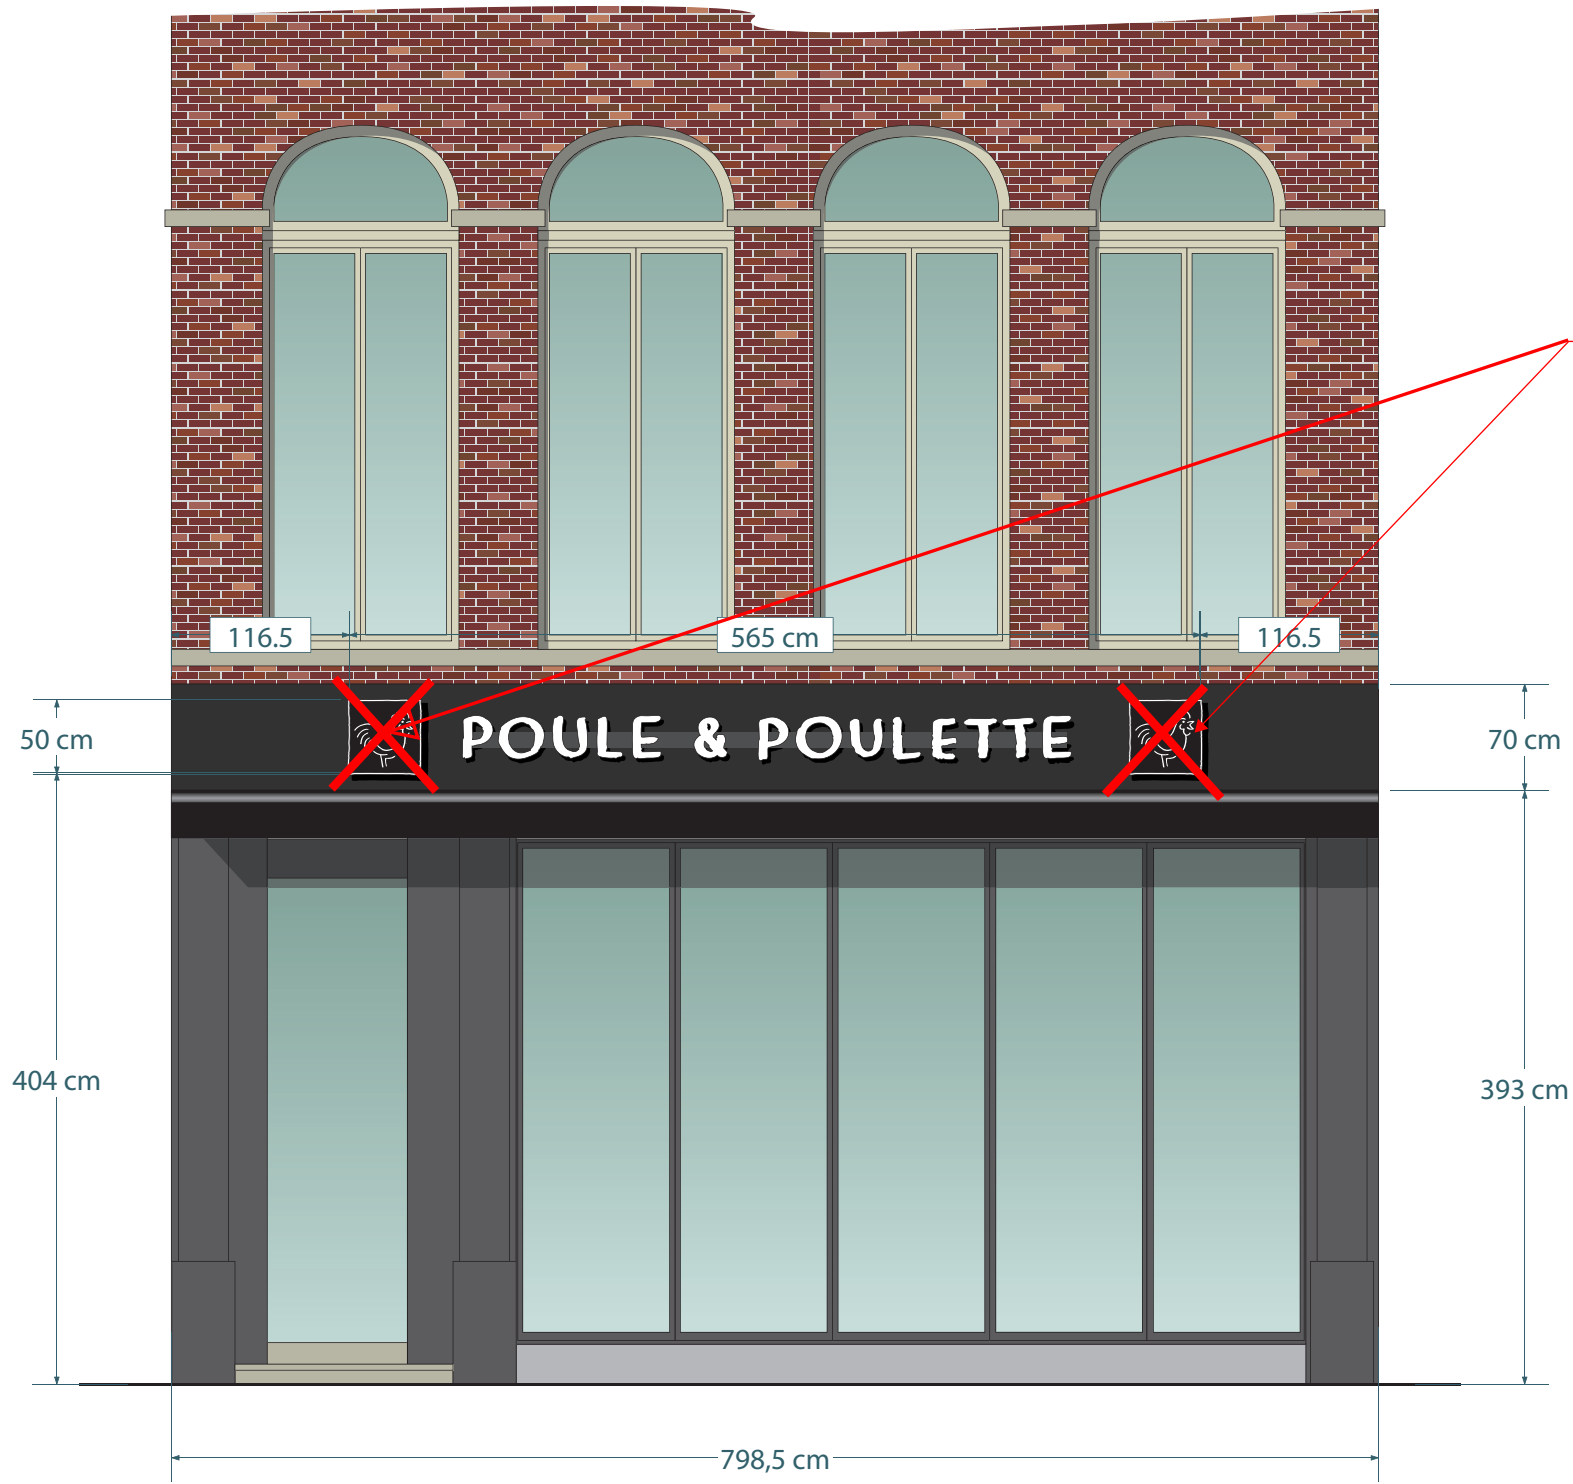

Dit verlichte logo wordt uit de vergunning gesloten.

Belangrijke gegevens:
Dit is een contractueel document.
Gelieve dit document te controleren op eventuele fouten.
Neondesign kan hiervoor niet aansprakelijk gesteld worden na ontvangst van uw akkoord.

GOED VOOR PRODUCTIE

datum - firmastempel - handtekening klant

LOCATIE BESTAND	BESTANDNAAM	ADRES	KLANT NUMMER	CONTACT	DESIGNER	CONTACT ND	Bouwaanvraag volgens de verordening van 29 augustus 1991 inzake de regels en wetten.	Dit ontwerp is eigendom van Neon Design Ternat. Gegevens in dit ontwerp Mag NIET uitgevoerd nog gekopieerd worden door derden, zonder toestemming van intern personeel.
\\BETNTRV004\NeonData\ISAH\DATA\Offertes-Orders\Q2400668-61350-D011687\20 Pre-project	Project - Poule & Poulette - Gent	Poule & Poulette Korenmarkt 11 9000 Gent	61350/D011687	...	F. Claeys	Joeri Timperman		