


**ZIE BIJZONDERE  
VOORWAARDE(N)**

**Bouwhoogte plat dak wintertuin**  
Het hoogte-verschil van 20 cm tussen het platte dak en de scheidingsmuur moet worden uitgevoerd zoals beschreven onder artikel 2.17 van het algemeen bouwreglement.  
Dit dient te gebeuren zonder dat de rechter scheidingsmuur wordt opgehoogd.

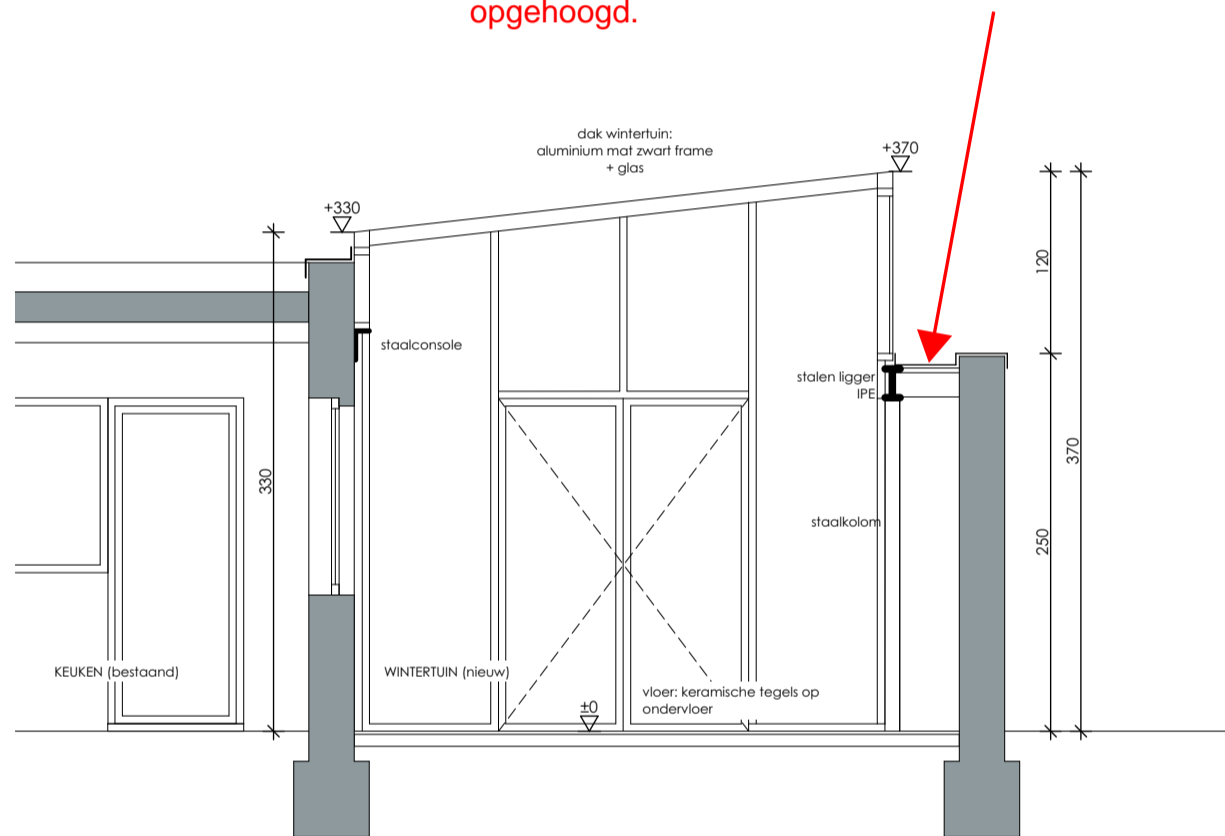

DOORSNEDE B

0 1 2 2,5  
schaal 1/50

Alle afmetingen dienen voor de uitvoering van de werken ter plaatse door de aannemer te worden gecontroleerd.

STABILITEIT: zie afzonderlijke plannen stabiliteitsingenieur dd 02/07/2024

<b>ARCHITECT</b> <b>STEPHANIE VANOVERBEKE</b> Marie-Thérèse de Courtebournelaan 3 9041 OOSTAKKER +32 0478 67 47 39 info@architectvanoverbeke.be stephanie.vanoverbeke@gmail.com	BTW BE 0878.044.394. Reknr. 143-0643441-44 IBAN: BE55 1430 6434 4144 BIC: GEB BE BB www.architectvanoverbeke.be	<b>PROJECT:</b> VERBOUWEN VAN EEN WONING <b>BOUWHEER:</b> Maarten D'Hollander & Eva Cools <b>ADRES:</b> Achterstraat 48 - 9040 SINT-AMANDSBERG (GENT) <b>BOUWPLAATS:</b> Achterstraat 48 - 9040 SINT-AMANDSBERG (GENT) <b>KADASTER:</b> GENT 19 AFD/ST-AMANDSB. 2 AFD, Sectie C, nr(s) 823n <b>BOUWFASE:</b> Omgevingsaanvraag	<b>DOSSIERNR.:</b> 23007 MAVA <b>TOESTAND:</b> 02 Nieuwe toestand <b>PLAN:</b> S Doorsnede B	<b>DATUM:</b> 9/08/2024 <b>SCHAAL:</b> 1:50 <b>PAPIER FORMAAT:</b>
---	---	---	--	--