


**ZIE BIJZONDERE
VOORWAARDE(N)**

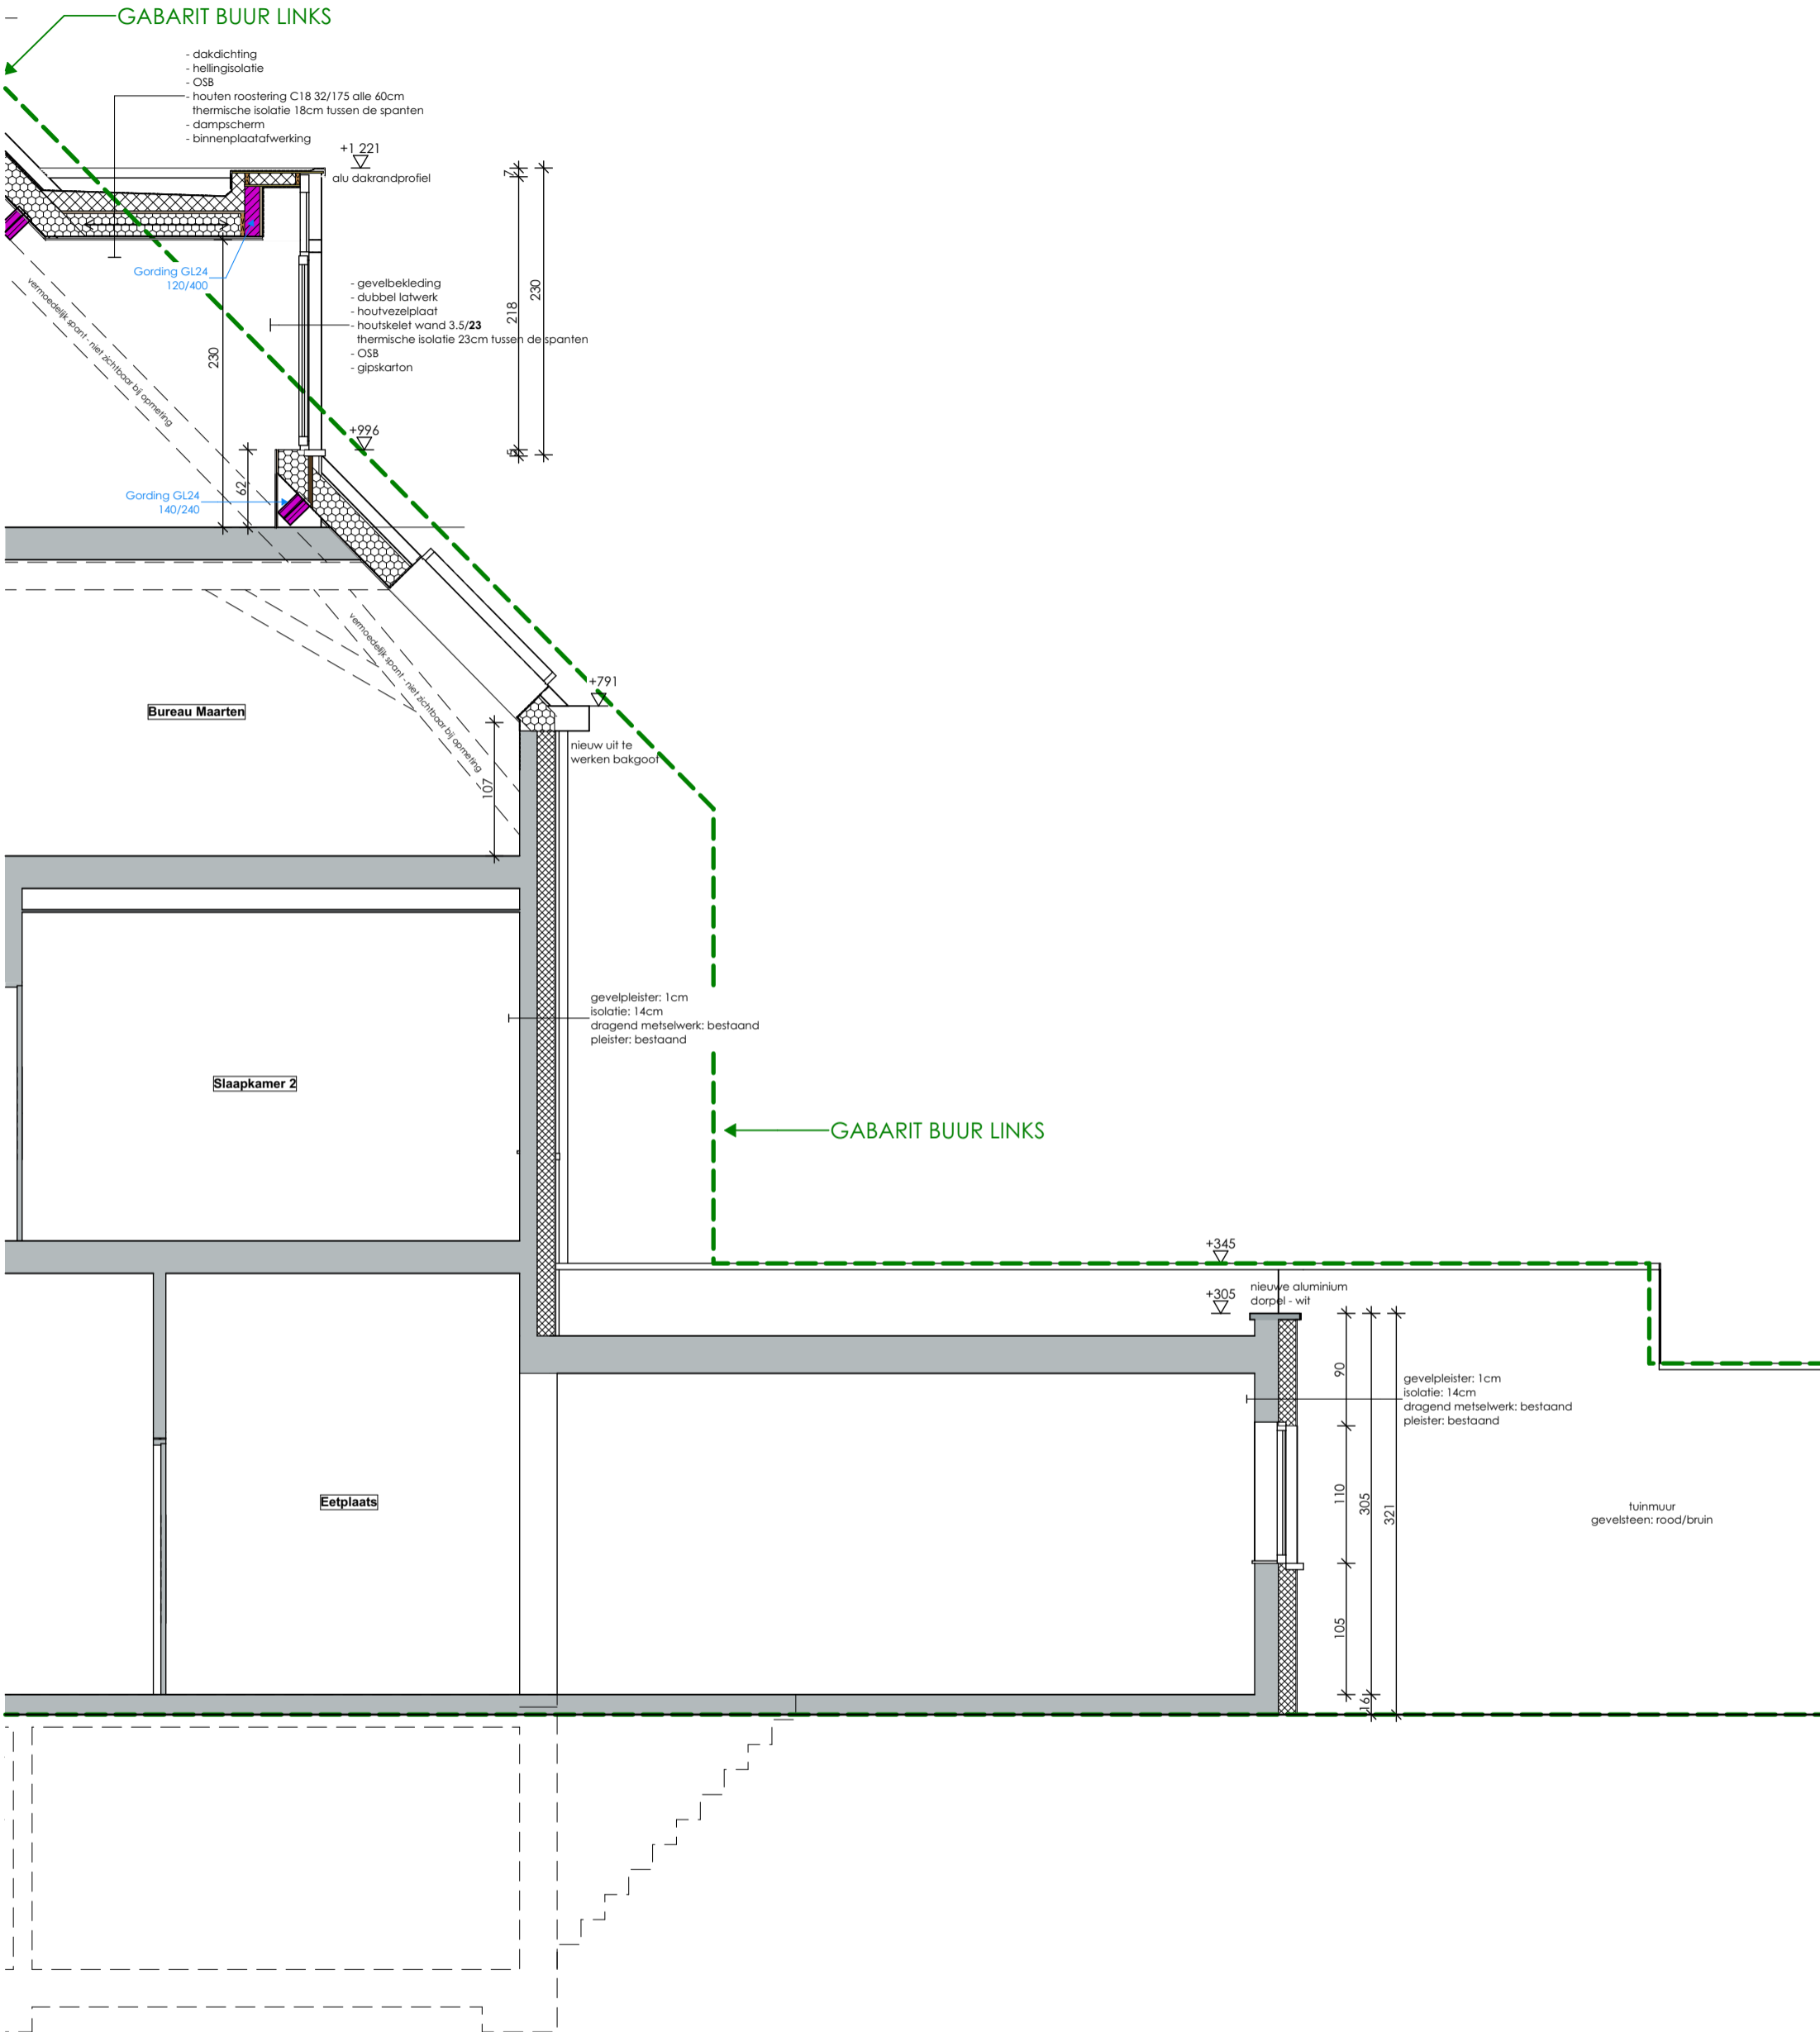

0 1 2 2,5

schaal 1/50

Alle afmetingen dienen voor de uitvoering van de werken ter plaatse door de aannemer te worden gecontroleerd.

STABILITEIT: zie afzonderlijke plannen stabiliteitsingenieur dd 02/07/2024

ARCHITECT
STEPHANIE VANOVERBEKE
Marie-Thérèse de Courtebournelaan 3
9041 OOSTAKKER
+32 0478 67 47 39
info@architectvanoverbeke.be
stephanie.vanoverbeke@gmail.com

BTW BE 0878.044.394.
Reknr. 143-0643441-44
IBAN: BE55 1430 6434 4144
BIC: GEB BE BB
www.architectvanoverbeke.be

PROJECT: VERBOUWEN VAN EEN WONING
BOUWHEER: Maarten D'Hollander & Eva Cools
ADRES: Achterstraat 48 - 9040 SINT-AMANDSBERG (GENT)
BOUWPLAATS: Achterstraat 48 - 9040 SINT-AMANDSBERG (GENT)
KADASTER: GENT 19 AFD/ST-AMANDSB. 2 AFD, Sectie C, nr(s) 823n
BOUWFASE: Omgevingsaanvraag

DOSSIERNR.: 23007 MAVA
TOESTAND: 02 Nieuwe toestand
PLAN: S Doorsnede A-A (deel B)

DATUM: 9/08/2024
SCHAAL: 1:50
PAPIER FORMAAT: