ZIE BIJZONDERE VOORWAARDE(N)

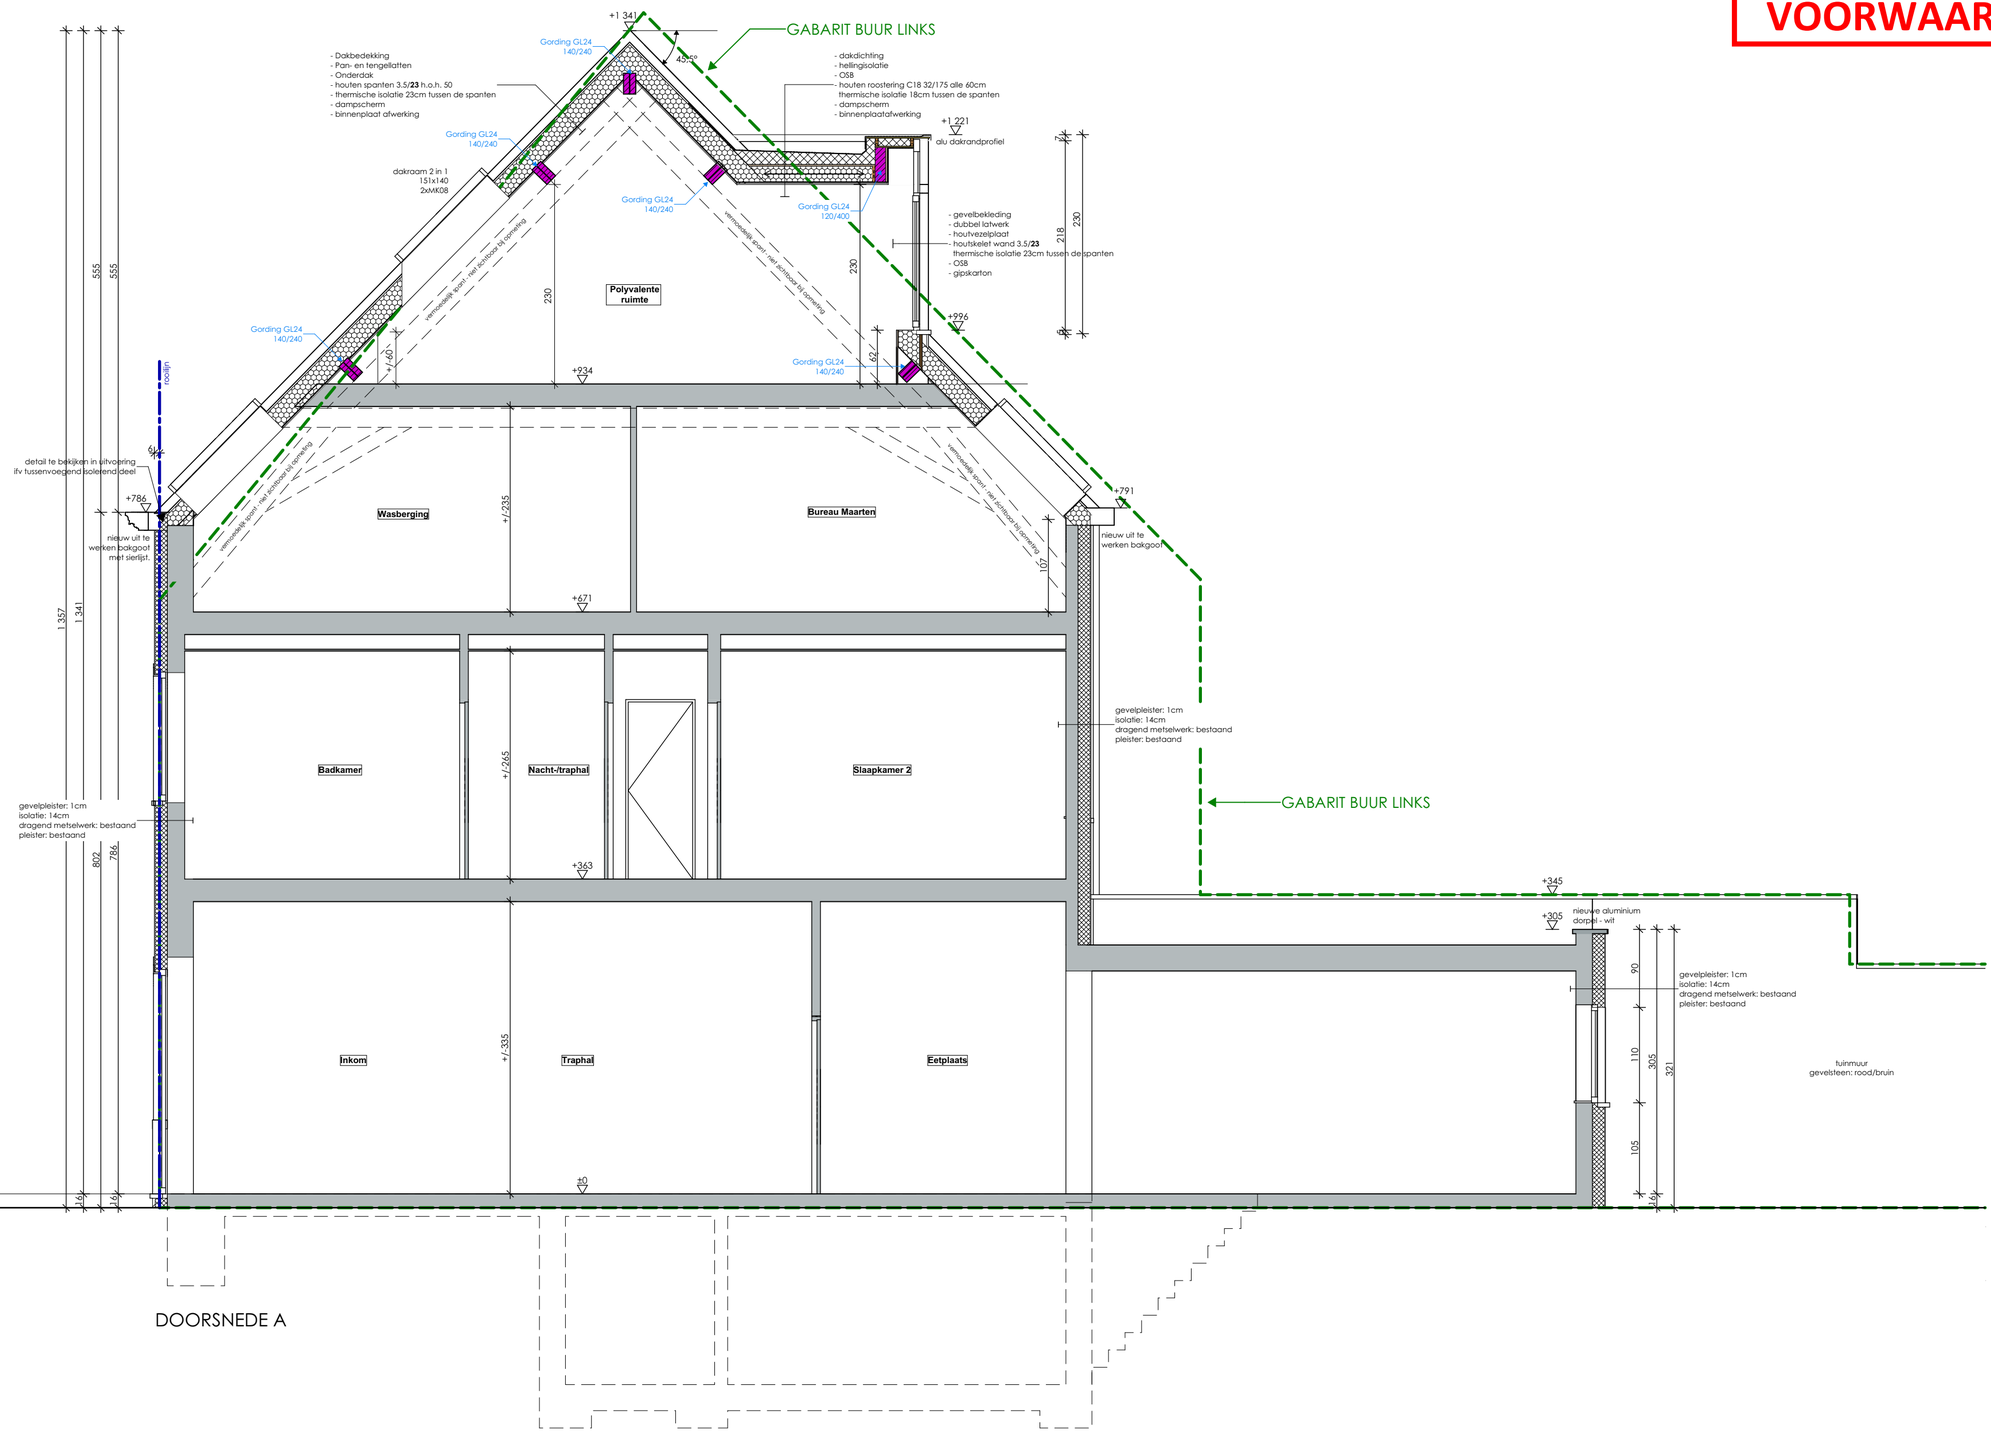

0 1 2 2,5

schaal 1/50

Alle afmetingen dienen voor de uitvoering van de werken ter plaatse door de aannemer te worden gecontroleerd.

STABILITEIT: zie afzonderlijke plannen stabiliteitsingenieur dd 02/07/2024

ARCHITECT
STEPHANIE VANOVERBEKE
Marie-Thérèse de Courtebournelaan 3
9041 OOSTAKKER
+32 0478 67 47 39
info@architectvanoverbeke.be
stephanie.vanoverbeke@gmail.com

BTW BE 0878.044.394.
Reknr. 143-0643441-44
IBAN: BE55 1430 6434 4144
BIC: GEB BE BB
www.architectvanoverbeke.be

A2

PROJECT:	VERBOUWEN VAN EEN WONING
BOUWHEER:	Maarten D'Hollander & Eva Cools
ADRES:	Achterstraat 48 - 9040 SINT-AMANDSBERG (GENT)
BOUWPLAATS:	Achterstraat 48 - 9040 SINT-AMANDSBERG (GENT)
KADASTER:	GENT 19 AFD/ST-AMANDSB. 2 AFD, Sectie C, nr(s) 823n
BOUWFASE:	Omgevingsaanvraag

DOSSIERNR.:	23007 MAVA
TOESTAND:	02 Nieuwe toestand
PLAN:	S Doorsnede A-A (Totaal A2)

DATUM:	9/08/2024
SCHAAL:	1:50
PAPIER FORMAAT:	