

ZIE BIJZONDERE  
VOORWAARDE(N)

STABILITEIT: zie afzonderlijke plannen stabiliteitsingenieur dd 02/07/2024


DATUM:  
9/08/2024  
SCHAAL:  
1:50  
PAPIER FORMAAT:  
P Verdiep +2

DOSSIERNR.:  
23007 MAV A  
TOESTAND:  
02 Nieuwe toestand  
PLAN:  
P Verdiep +2

PROJECT: VERBOUWEN VAN EEN WONING  
Maarten D'Hollander & Eva Cools  
BOUWHEER: Achterstraat 48 - 9040 SINT-AMANDSBERG (GENT)  
ADRES: Achterstraat 48 - 9040 SINT-AMANDSBERG (GENT)  
BOUWPLAATS: Achterstraat 48 - 9040 SINT-AMANDSBERG (GENT)  
KADASTER: GENT 19 AFD/ST-AMANDSB. 2 AFD, Sectie C, nr(s) 823n  
BOUWFASE: Omgevingsaanvraag

Alle afmetingen dienen voor de uitvoering van de werken ter plaatse door de aannemer te worden gecontroleerd.

ARCHITECT  
STEPHANIE VANOVERBEKE  
Marie-Thérèse de Courtebourmelaan 3 BTW BE 0878.044.394.  
9041 OOSTAKKER Reknr: 143-0643441-44  
+32 0478 67 47 39 IBAN: BE55 1430 6434 4144  
info@architectivanoverbeke.be BIC: GEB BE BB  
stephanie.vanoverbeke@gmail.com www.architectivanoverbeke.be

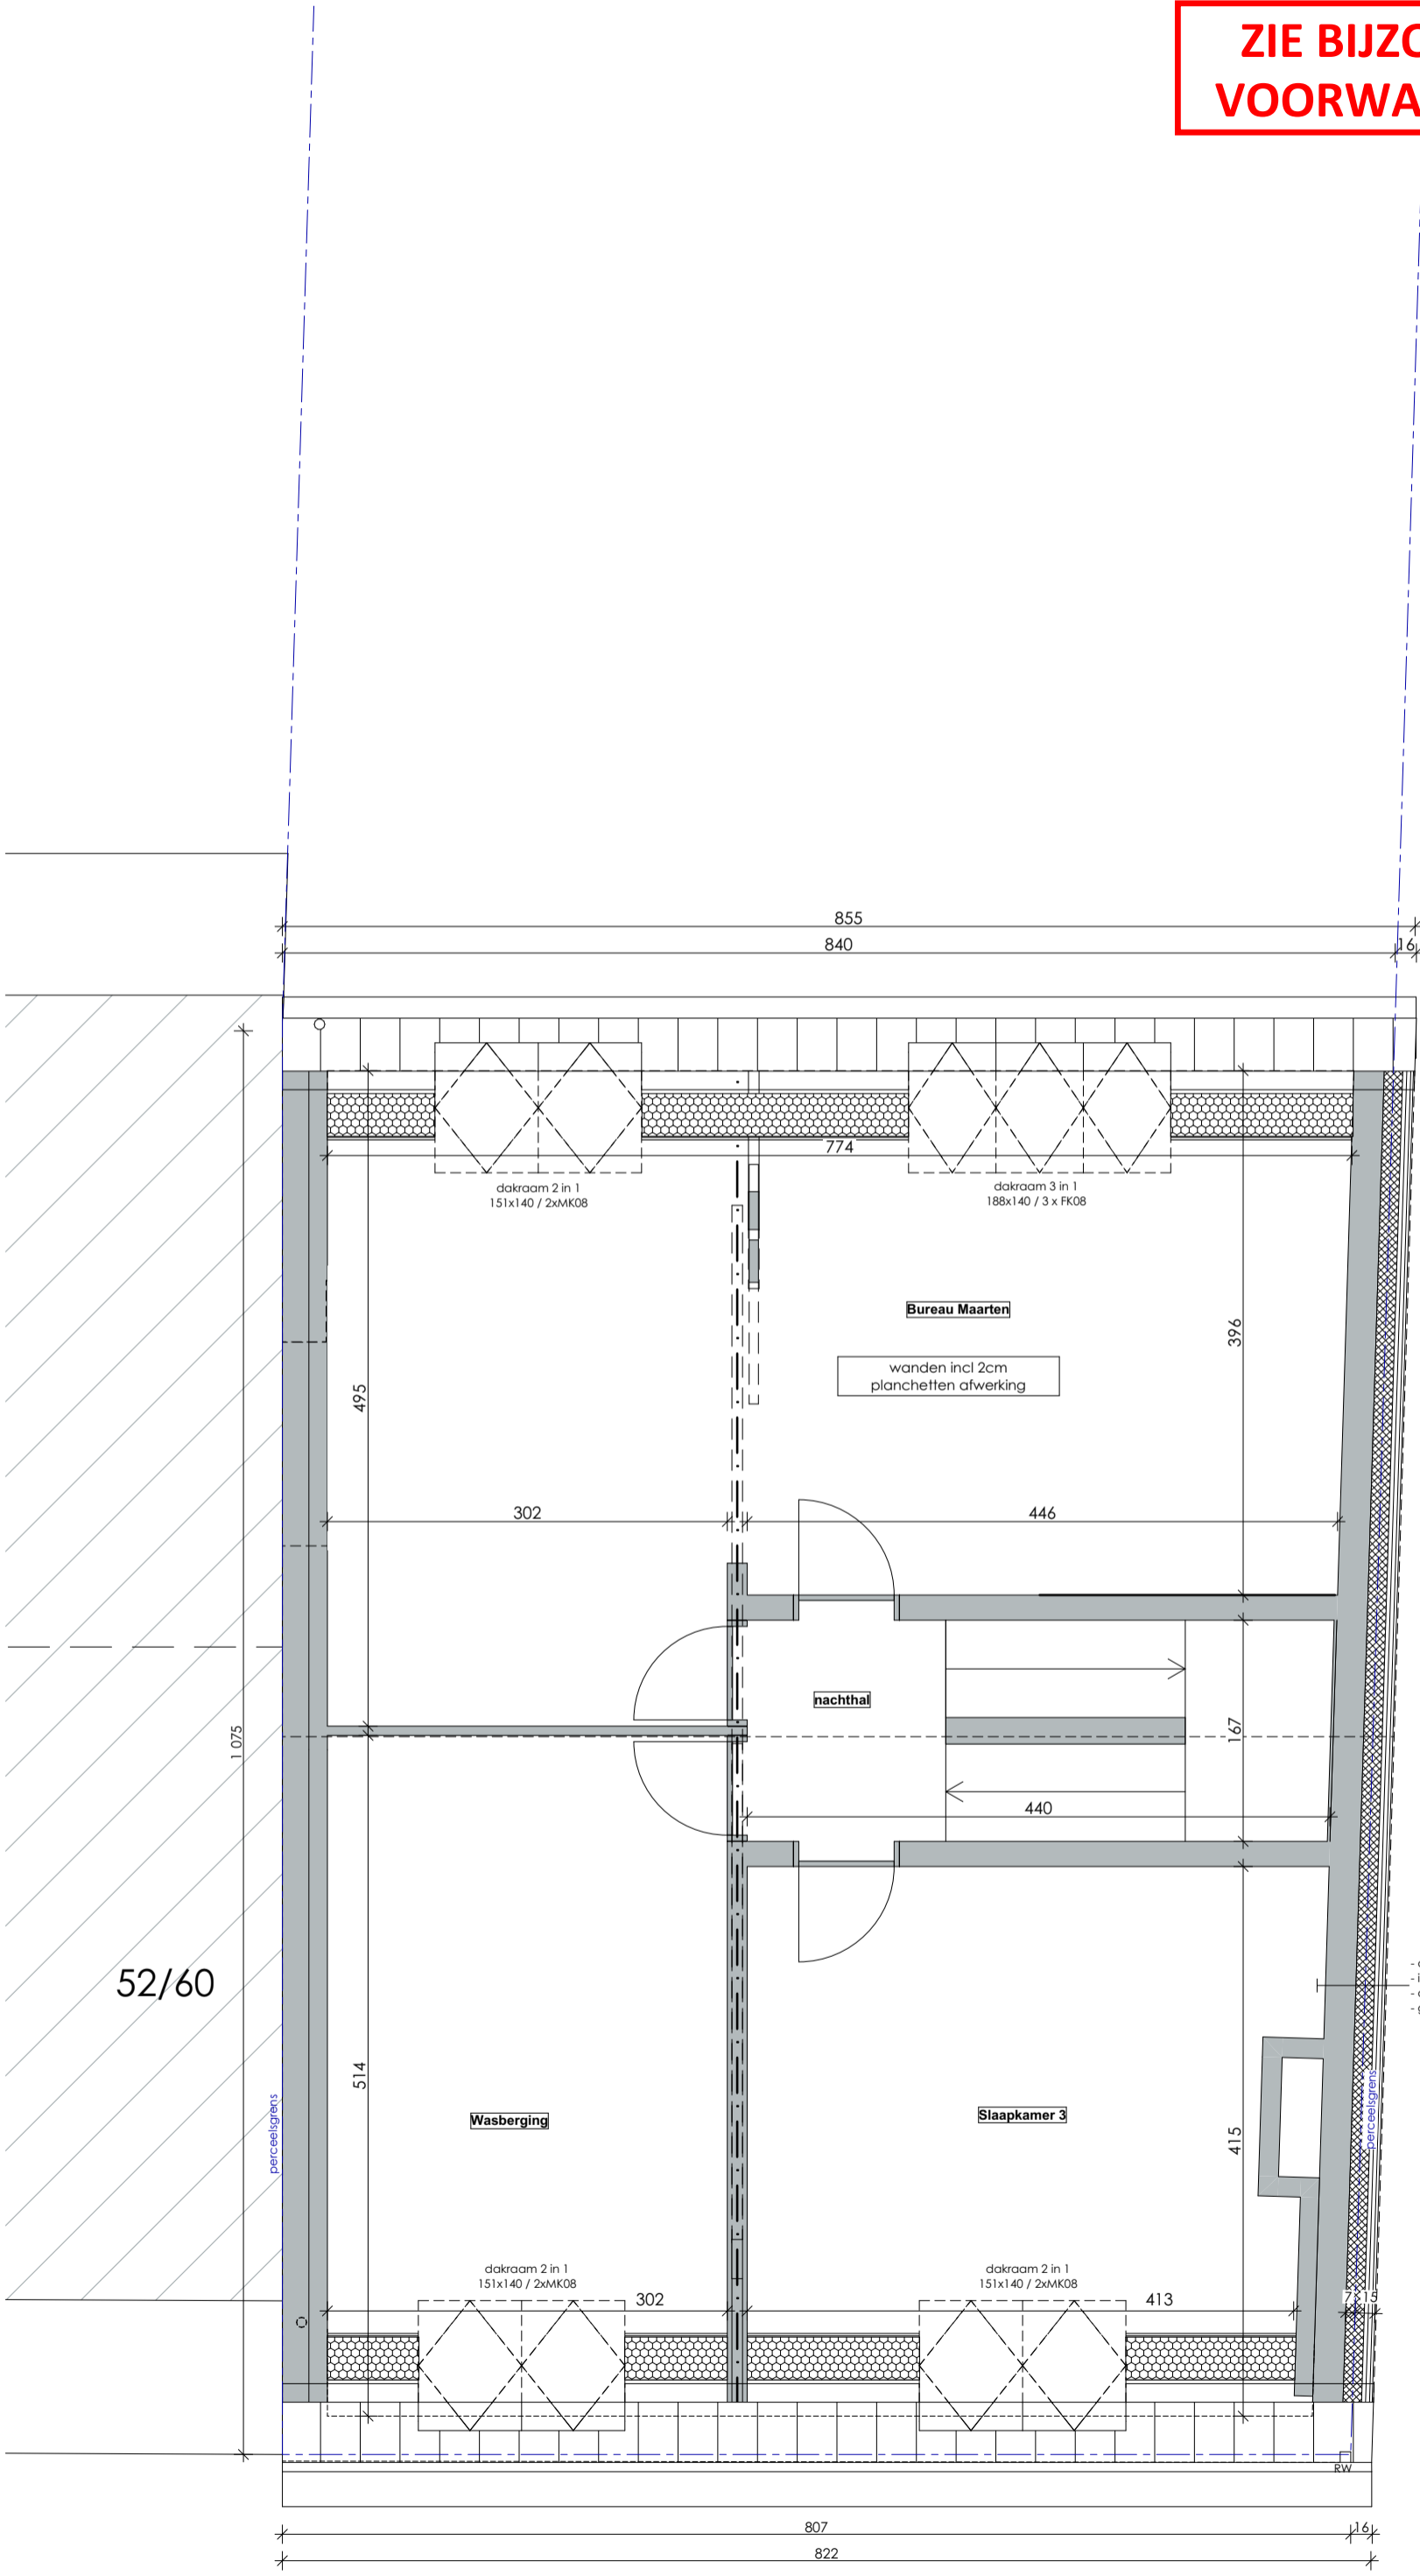

2e VERDIEPING

