


ZIE BIJZONDERE
VOORWAARDE(N)

STABILITEIT: zie afzonderlijke plannen stabiliteitsingenieur d. 02/10/77/24

DATUM: 9/08/2024
SCHAAL: 1:50
PAPIER FORMAAT: A3

DOSSIERNR.: 23007 MAV A
TOESTAND: 02 Nieuwe toestand
PLAN: P Verdiep +1

PROJECT: VERBOUWEN VAN EEN WONING
BOUWHEER: Maarten D'Hollander & Eva Cools
ADRES: Achterstraat 48 - 9040 SINT-AMANDSBERG (GENT)
BOUWPLAATS: Achterstraat 48 - 9040 SINT-AMANDSBERG (GENT)
KADASTER: GENT 19 AFD/ST-AMANDSB. 2 AFD, Sectie C, nr(s) 823n
BOUWFASE: Omgevingsaanvraag

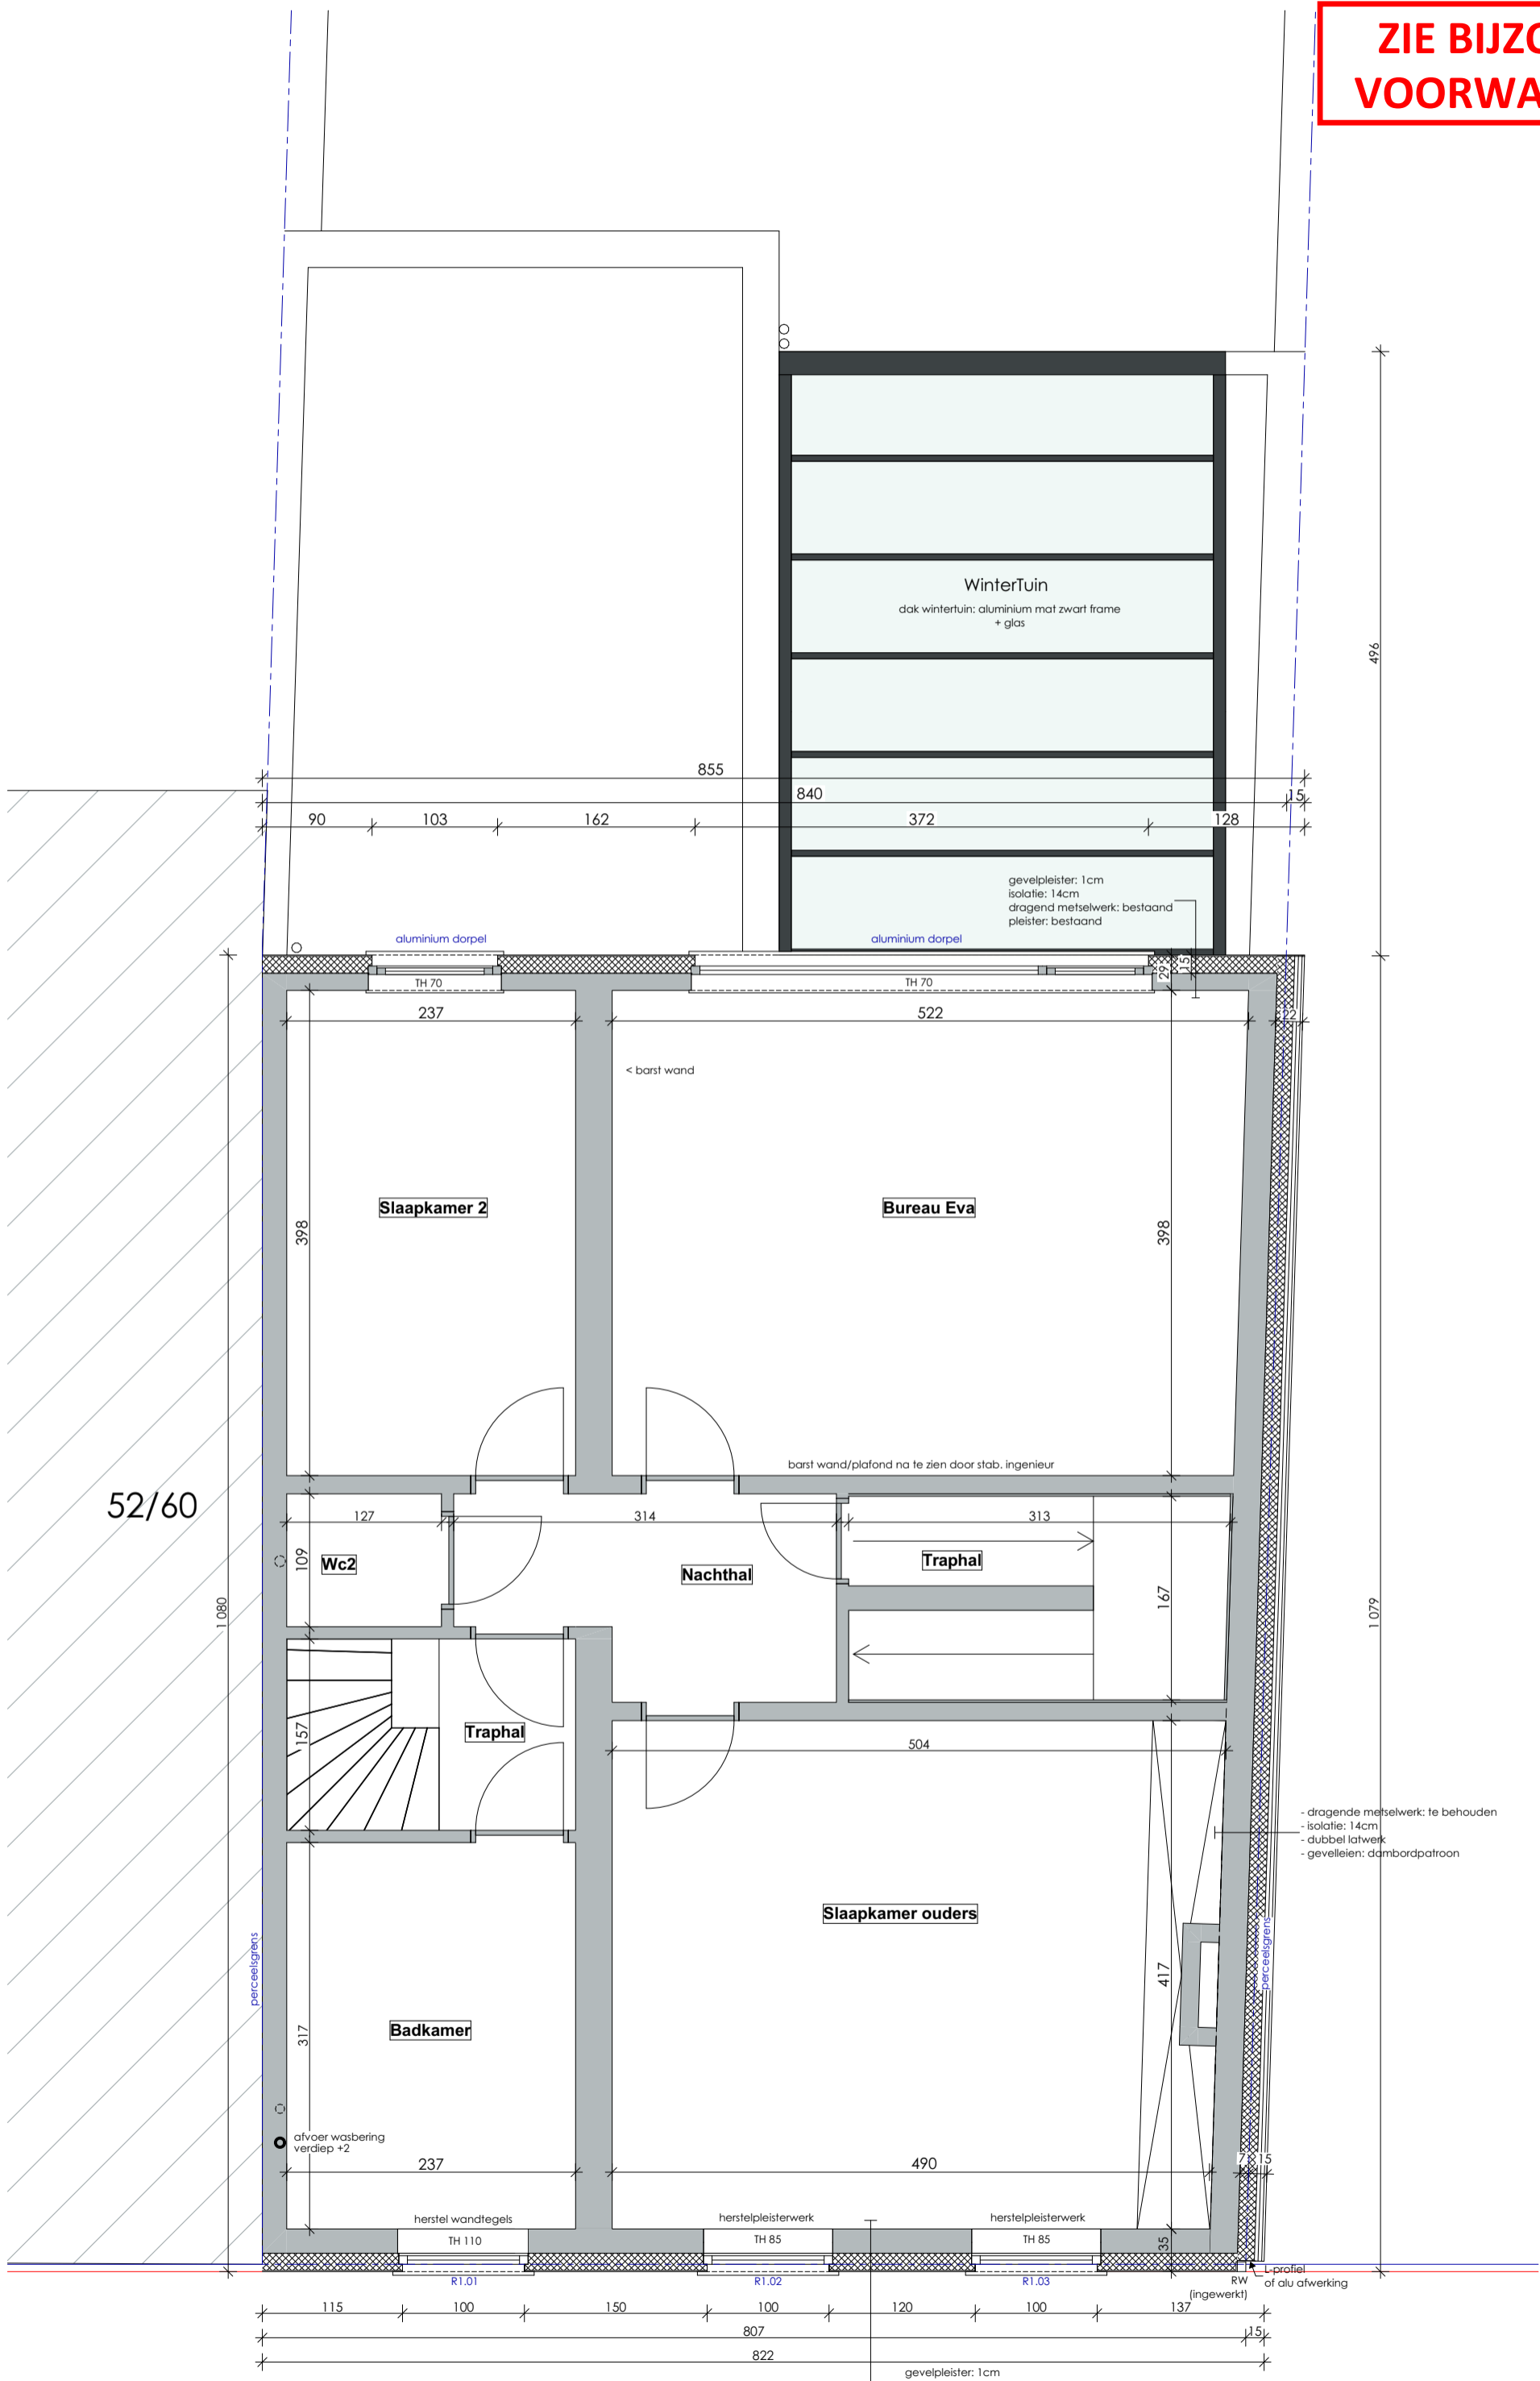

52/60

1e VERDIEPING

0 1 2 2.5
schaal 1/50

Alle afmetingen dienen voor de uitvoering van de werken ter plaatse door de aannemer te worden gecontroleerd.

ARCHITECT
STEPHANIE VANOVERBEKE
Marie-Thérèse de Courtebourmelaan 3 BTW BE 0878.044.394.
9041 OOSTAKKER Reknr. 143-0643441-44
+32 0478 67 47 39 IBAN: BE55 1430 6434 4144
info@architectivanoverbeke.be BIC: GEB BE BB
stephanie.vanoverbeke@gmail.com www.architectivanoverbeke.be