

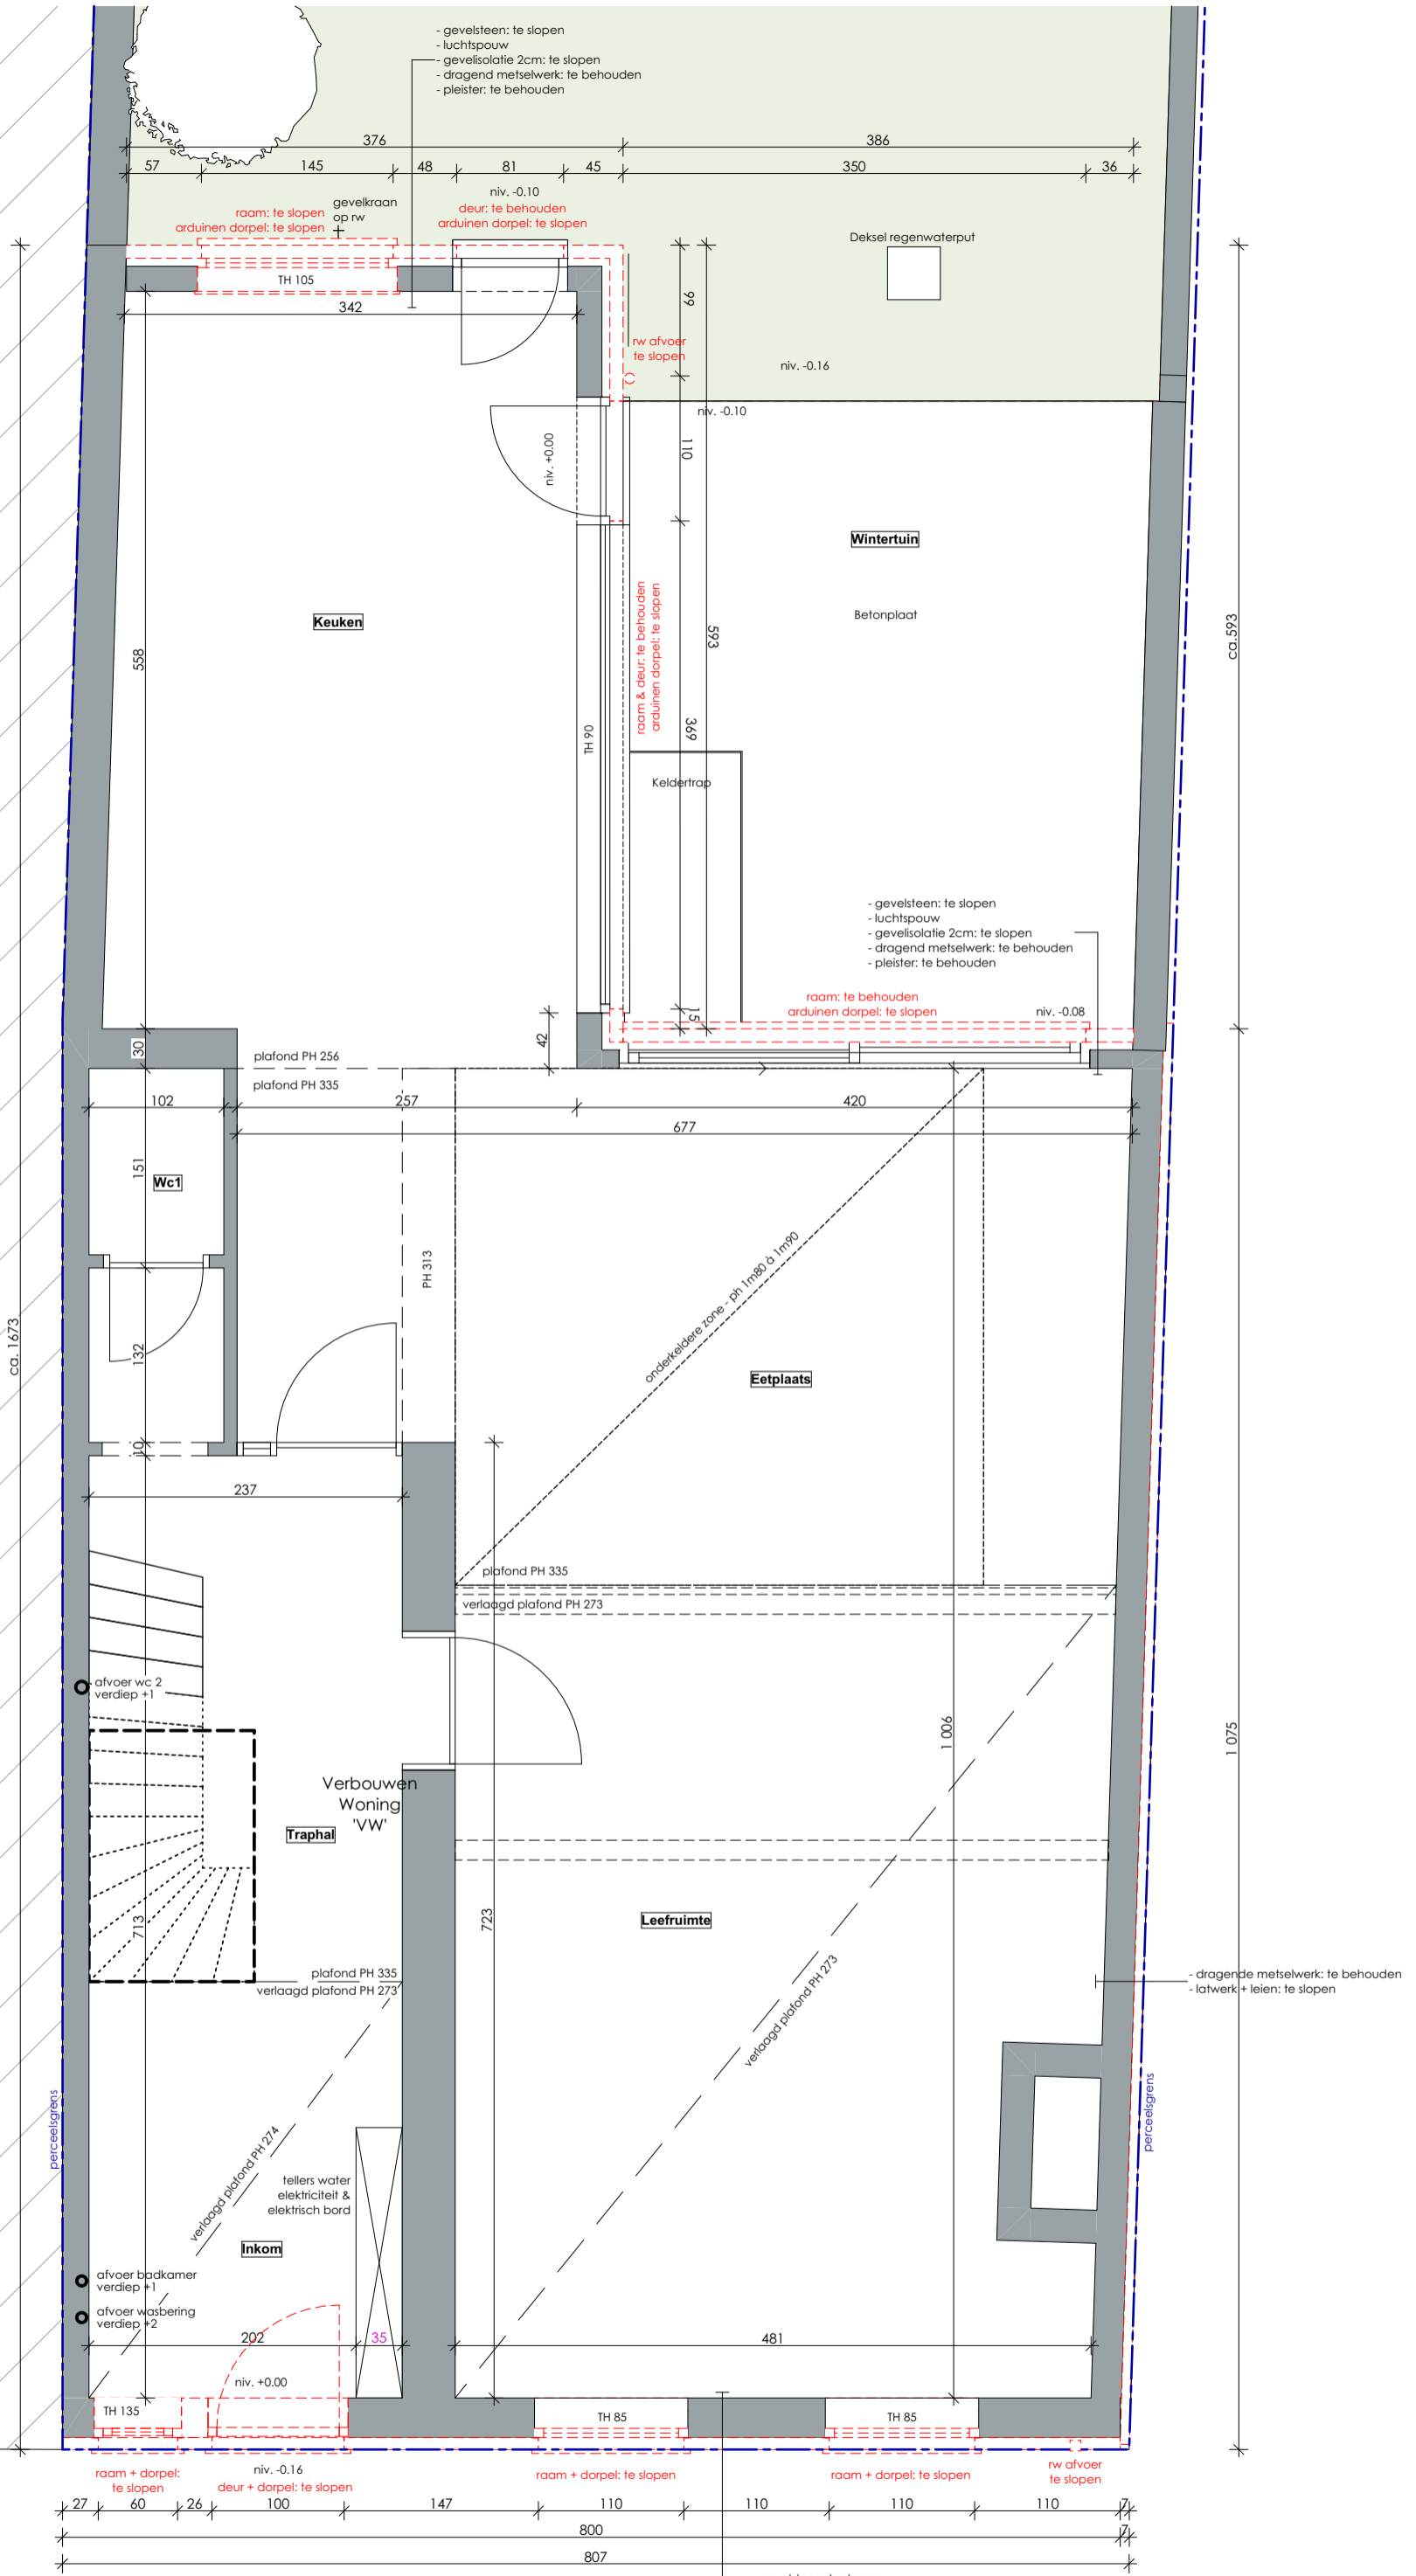


52/60

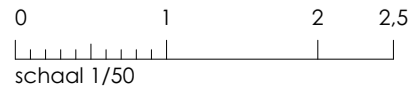

GELIJKVLOERS

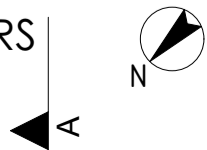

Alle afmetingen dienen voor de uitvoering van de werken ter plaatse door de aannemer te worden gecontroleerd.

ARCHITECT STEPHANIE VANOVERBEKE Marie-Thérèse de Courtebournelaan 3 9041 OOSTAKKER +32 0478 67 47 39 info@architectvanoverbeke.be stephanie.vanoverbeke@gmail.com	PROJECT: VERBOUWEN VAN EEN WONING BOUWHEER: Maarten D'Hollander & Eva Cools ADRES: Achterstraat 48 - 9040 SINT-AMANDSBERG (GENT) BOUWPLAATS: Achterstraat 48 - 9040 SINT-AMANDSBERG (GENT) KADASTER: GENT 19 AFD/ST-AMANDSB. 2 AFD, Sectie C, nr(s) 823n BOUWFASE: Omgevingsaanvraag	DOSSIERNR.: 23007 MAV/A TOESTAND: 01 Bestaande toestand/sloop PLAN: P_Gelijkvloers	DATUM: 9/08/2024 SCHAAL: 1:50 PAPIER FORMAAT:
	STABILITEIT: zie afzonderlijke plannen stabiliteitsingenieur dd 02/07/2024		