


ZIE BIJZONDERE  
VOORWAARDE(N)

GABARIT BUUR LINKS

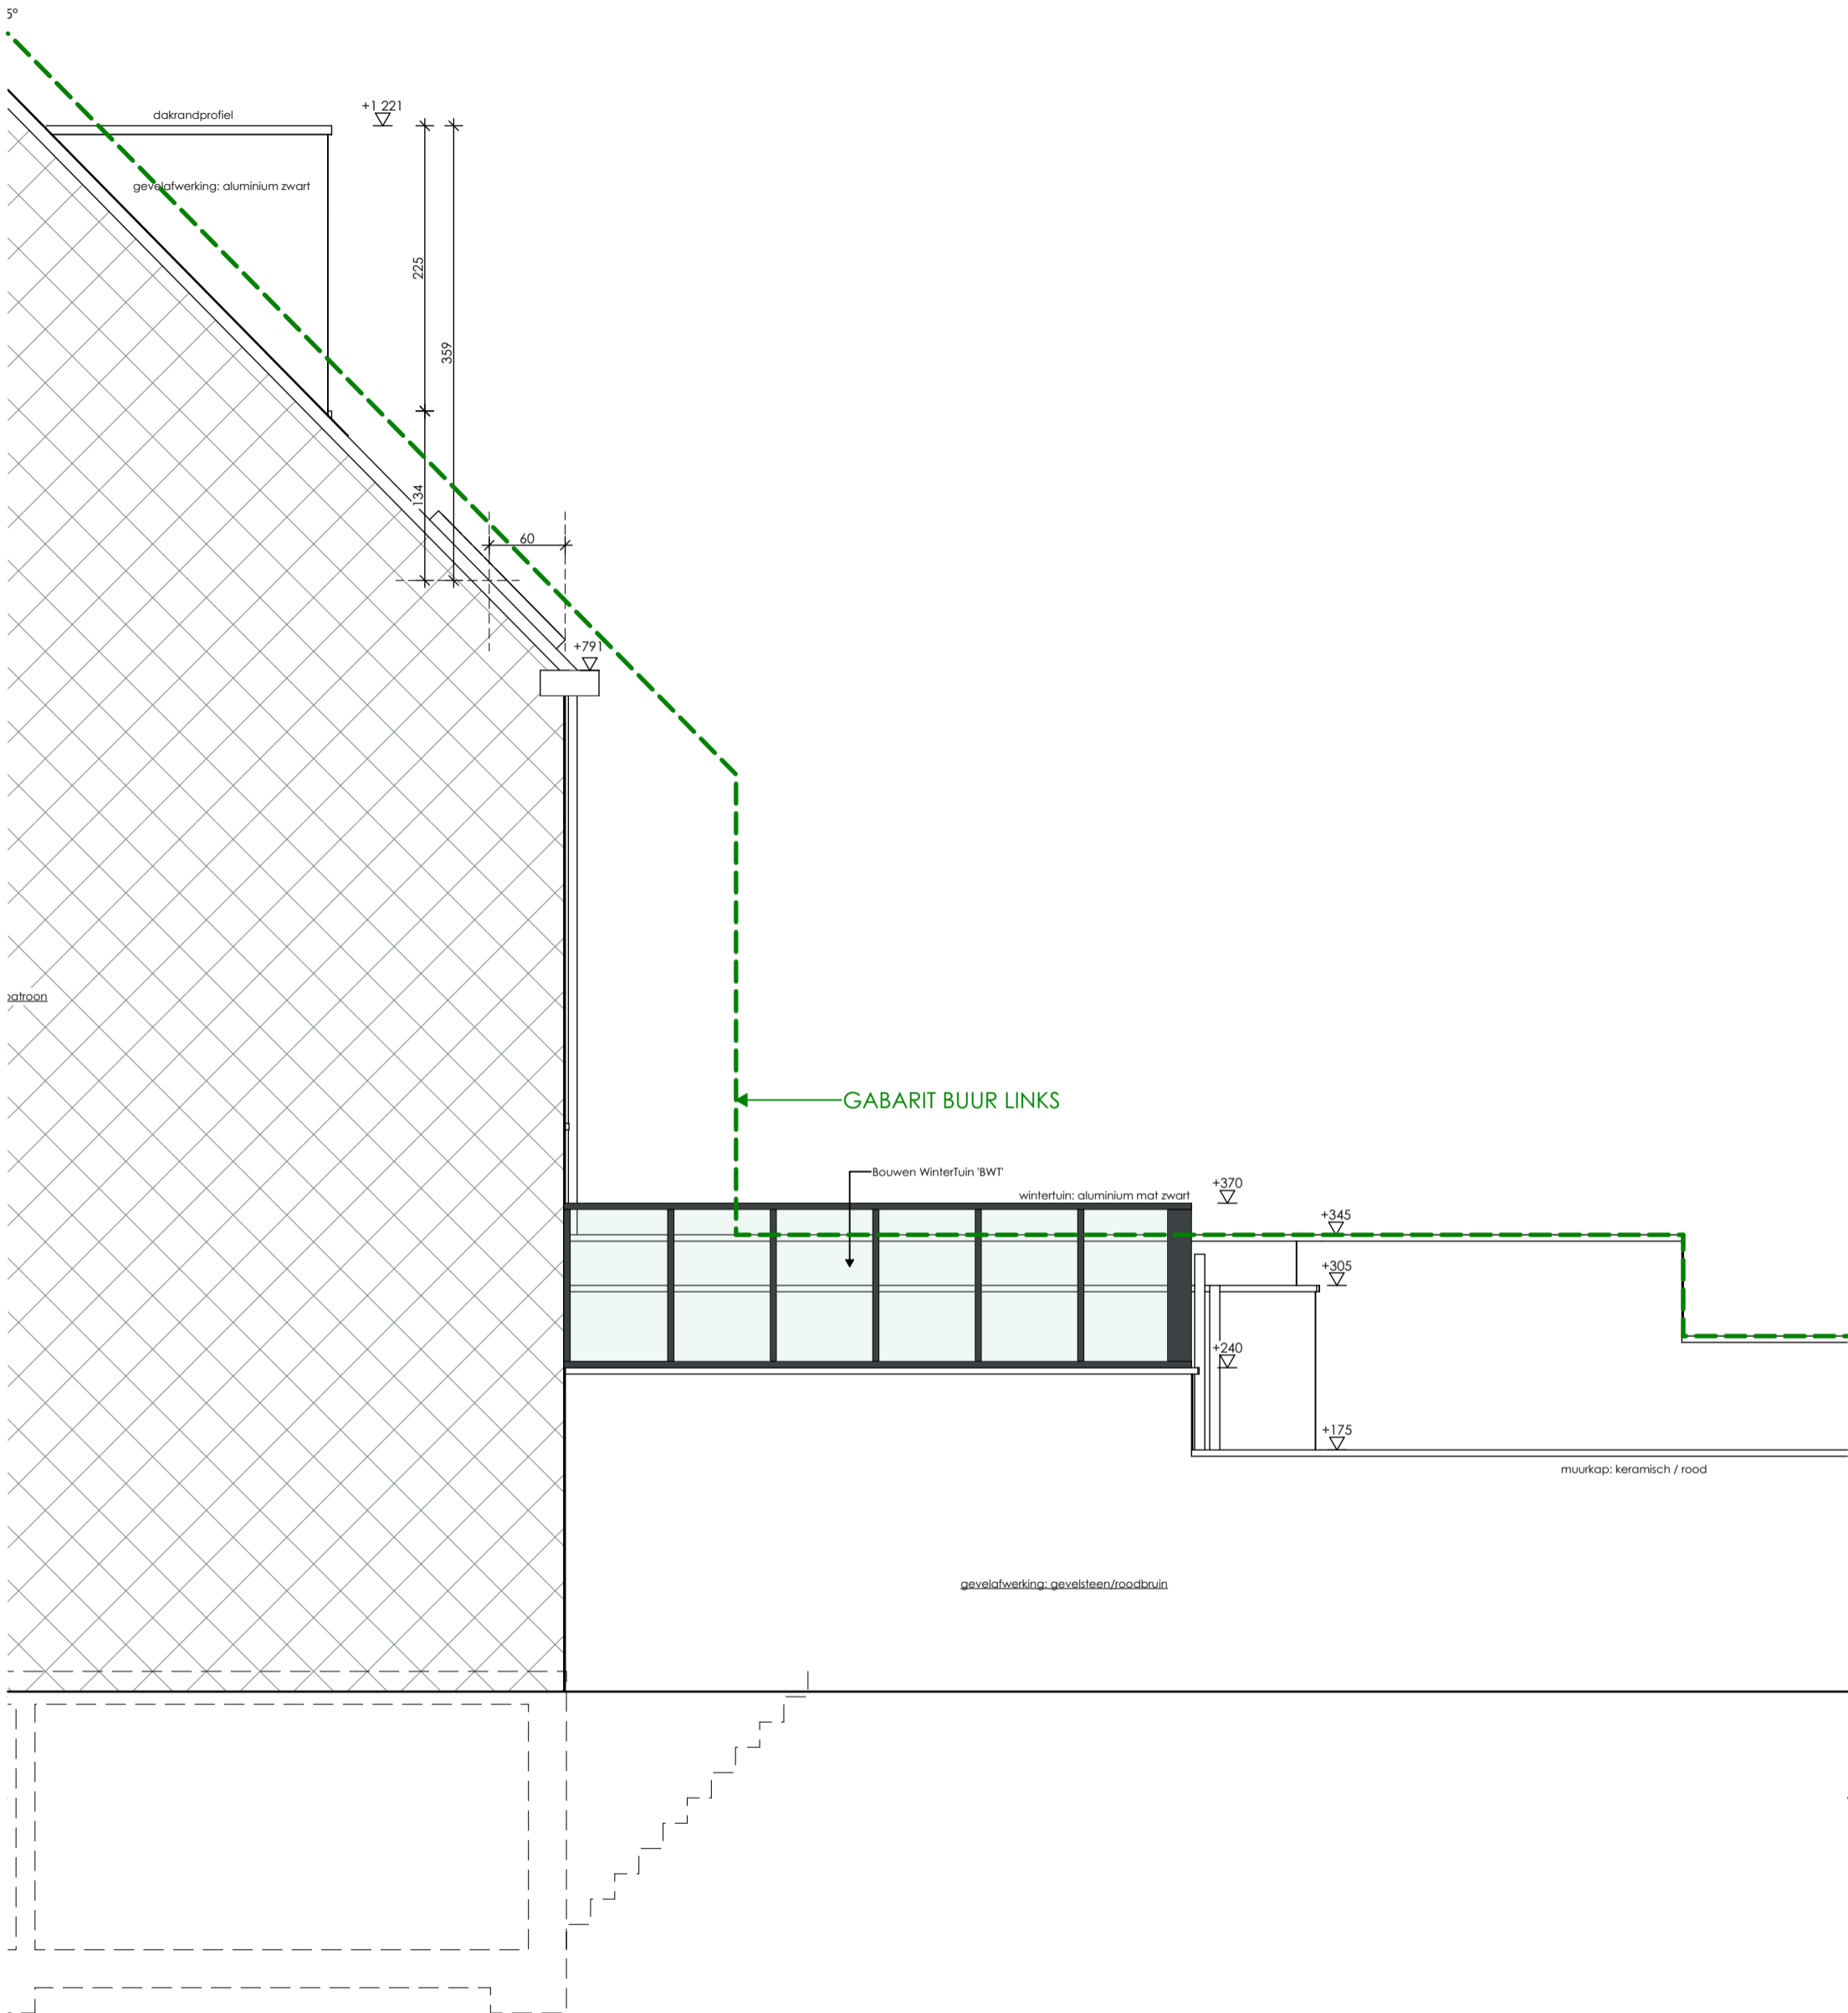

0 1 2 2,5

schaal 1/50

Alle afmetingen dienen voor de uitvoering van de werken ter plaatse door de aannemer te worden gecontroleerd.

STABILITEIT: zie afzonderlijke plannen stabiliteitsingenieur dd 02/07/2024

**ARCHITECT**  
**STEPHANIE VANOVERBEKE**  
Marie-Thérèse de Courtebournelaan 3  
9041 OOSTAKKER  
+32 0478 67 47 39  
info@architectvanoverbeke.be  
stephanie.vanoverbeke@gmail.com

BTW BE 0878.044.394.  
Reknr. 143-0643441-44  
IBAN: BE55 1430 6434 4144  
BIC: GEB BE BB  
www.architectvanoverbeke.be

**PROJECT:** VERBOUWEN VAN EEN WONING  
**BOUWHEER:** Maarten D'Hollander & Eva Cools  
**ADRES:** Achterstraat 48 - 9040 SINT-AMANDSBERG (GENT)  
**BOUWPLAATS:** Achterstraat 48 - 9040 SINT-AMANDSBERG (GENT)  
**KADASTER:** GENT 19 AFD/ST-AMANDSB. 2 AFD, Sectie C, nr(s) 823n  
**BOUWFASE:** Omgevingsaanvraag

**DOSSIERNR.:** 23007 MAVA  
**TOESTAND:** 02 Nieuwe toestand  
**PLAN:** G Rechter Zijgevel (deel B)

**DATUM:** 9/08/2024  
**SCHAAL:** 1:50  
**PAPIER FORMAAT:**