


ZIE BIJZONDERE  
VOORWAARDE(N)

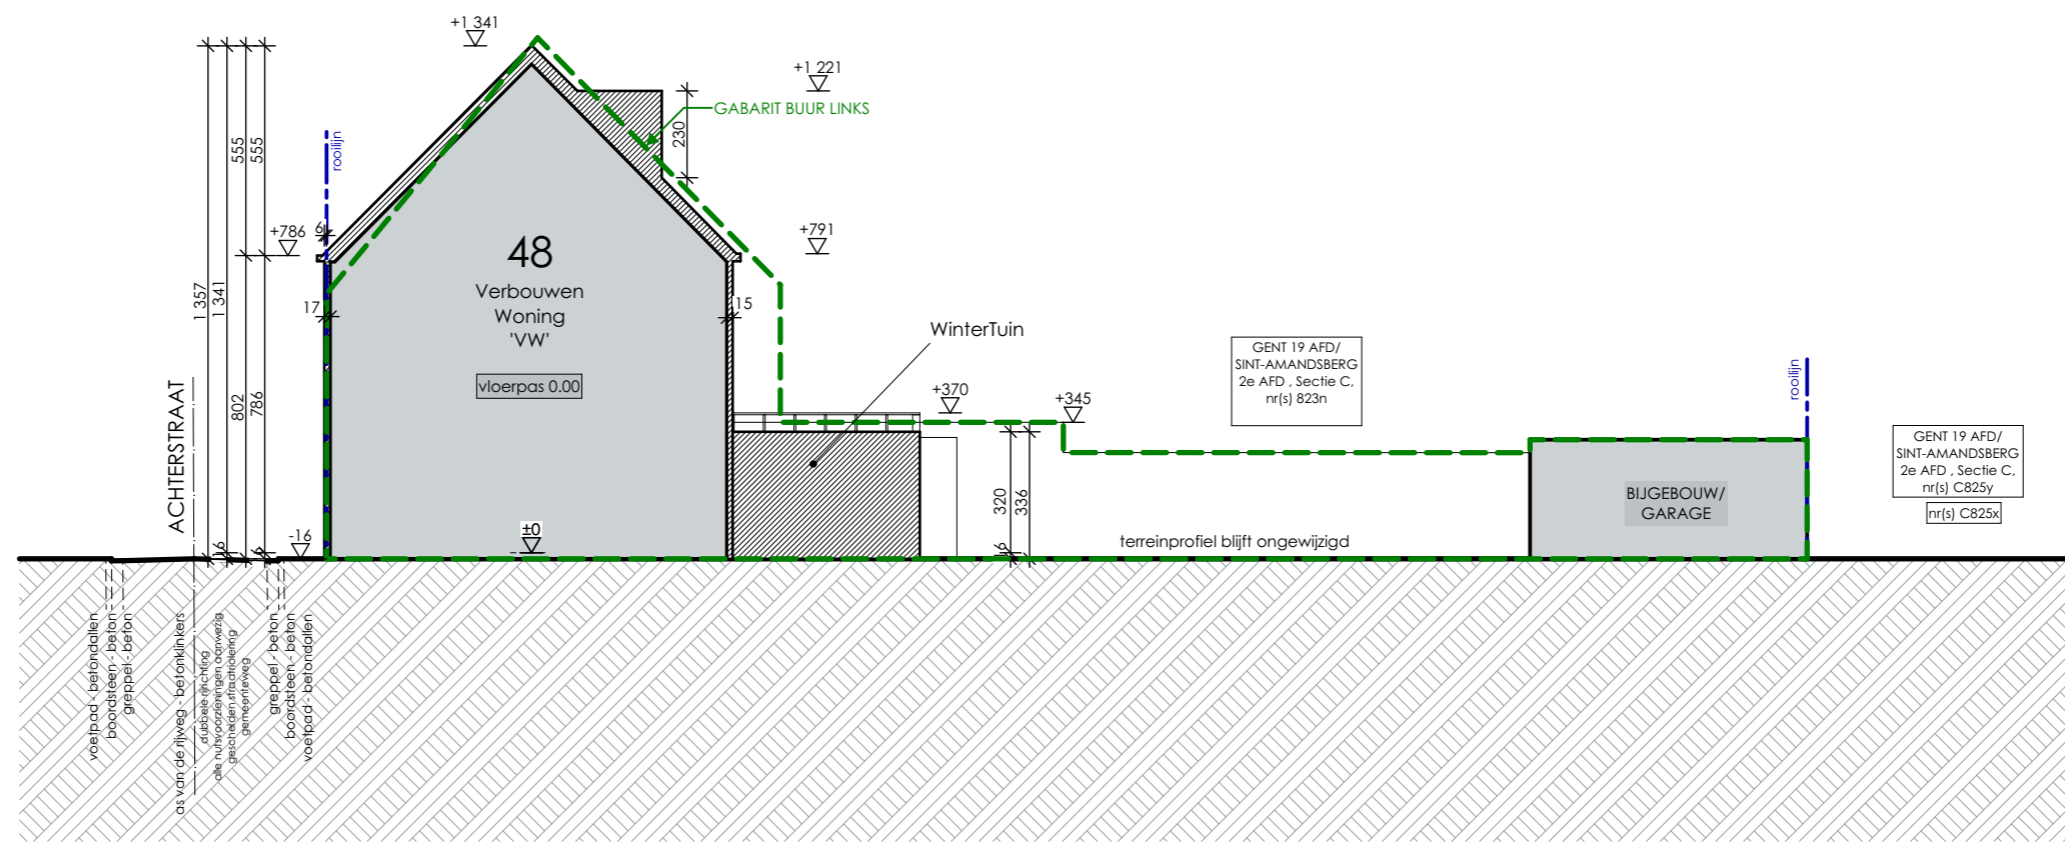

Alle afmetingen dienen voor de uitvoering van de werken ter plaatse door de aannemer te worden gecontroleerd.

STABILITEIT: zie afzonderlijke plannen stabiliteitsingenieur dd 02/07/2024

<b>ARCHITECT</b> <b>STEPHANIE VANOVERBEKE</b> Marie-Thérèse de Courtebournelaan 3 9041 OOSTAKKER +32 0478 67 47 39 info@architectvanoverbeke.be stephanie.vanoverbeke@gmail.com	BTW BE 0878.044.394. Reknr. 143-0643441-44 IBAN: BE55 1430 6434 4144 BIC: GEB BE BB www.architectvanoverbeke.be	<b>PROJECT:</b> VERBOUWEN VAN EEN WONING <b>BOUWHEER:</b> Maarten D'Hollander & Eva Cools <b>ADRES:</b> Achterstraat 48 - 9040 SINT-AMANDSBERG (GENT) <b>BOUWPLAATS:</b> Achterstraat 48 - 9040 SINT-AMANDSBERG (GENT) <b>KADASTER:</b> GENT 19 AFD/ST-AMANDSB. 2 AFD, Sectie C, nr(s) 823n <b>BOUWFASE:</b> Omgevingsaanvraag	<b>DOSSIERNR.:</b> 23007 MAVA <b>TOESTAND:</b> 02 Nieuwe toestand <b>PLAN:</b> T Terreinprofiel	<b>DATUM:</b> 9/08/2024 <b>SCHAAL:</b> 1:200 <b>PAPIER FORMAAT:</b>
---	---	---	---	---------------------------------------------------------------------------