


GABARIT BUUR LINKS

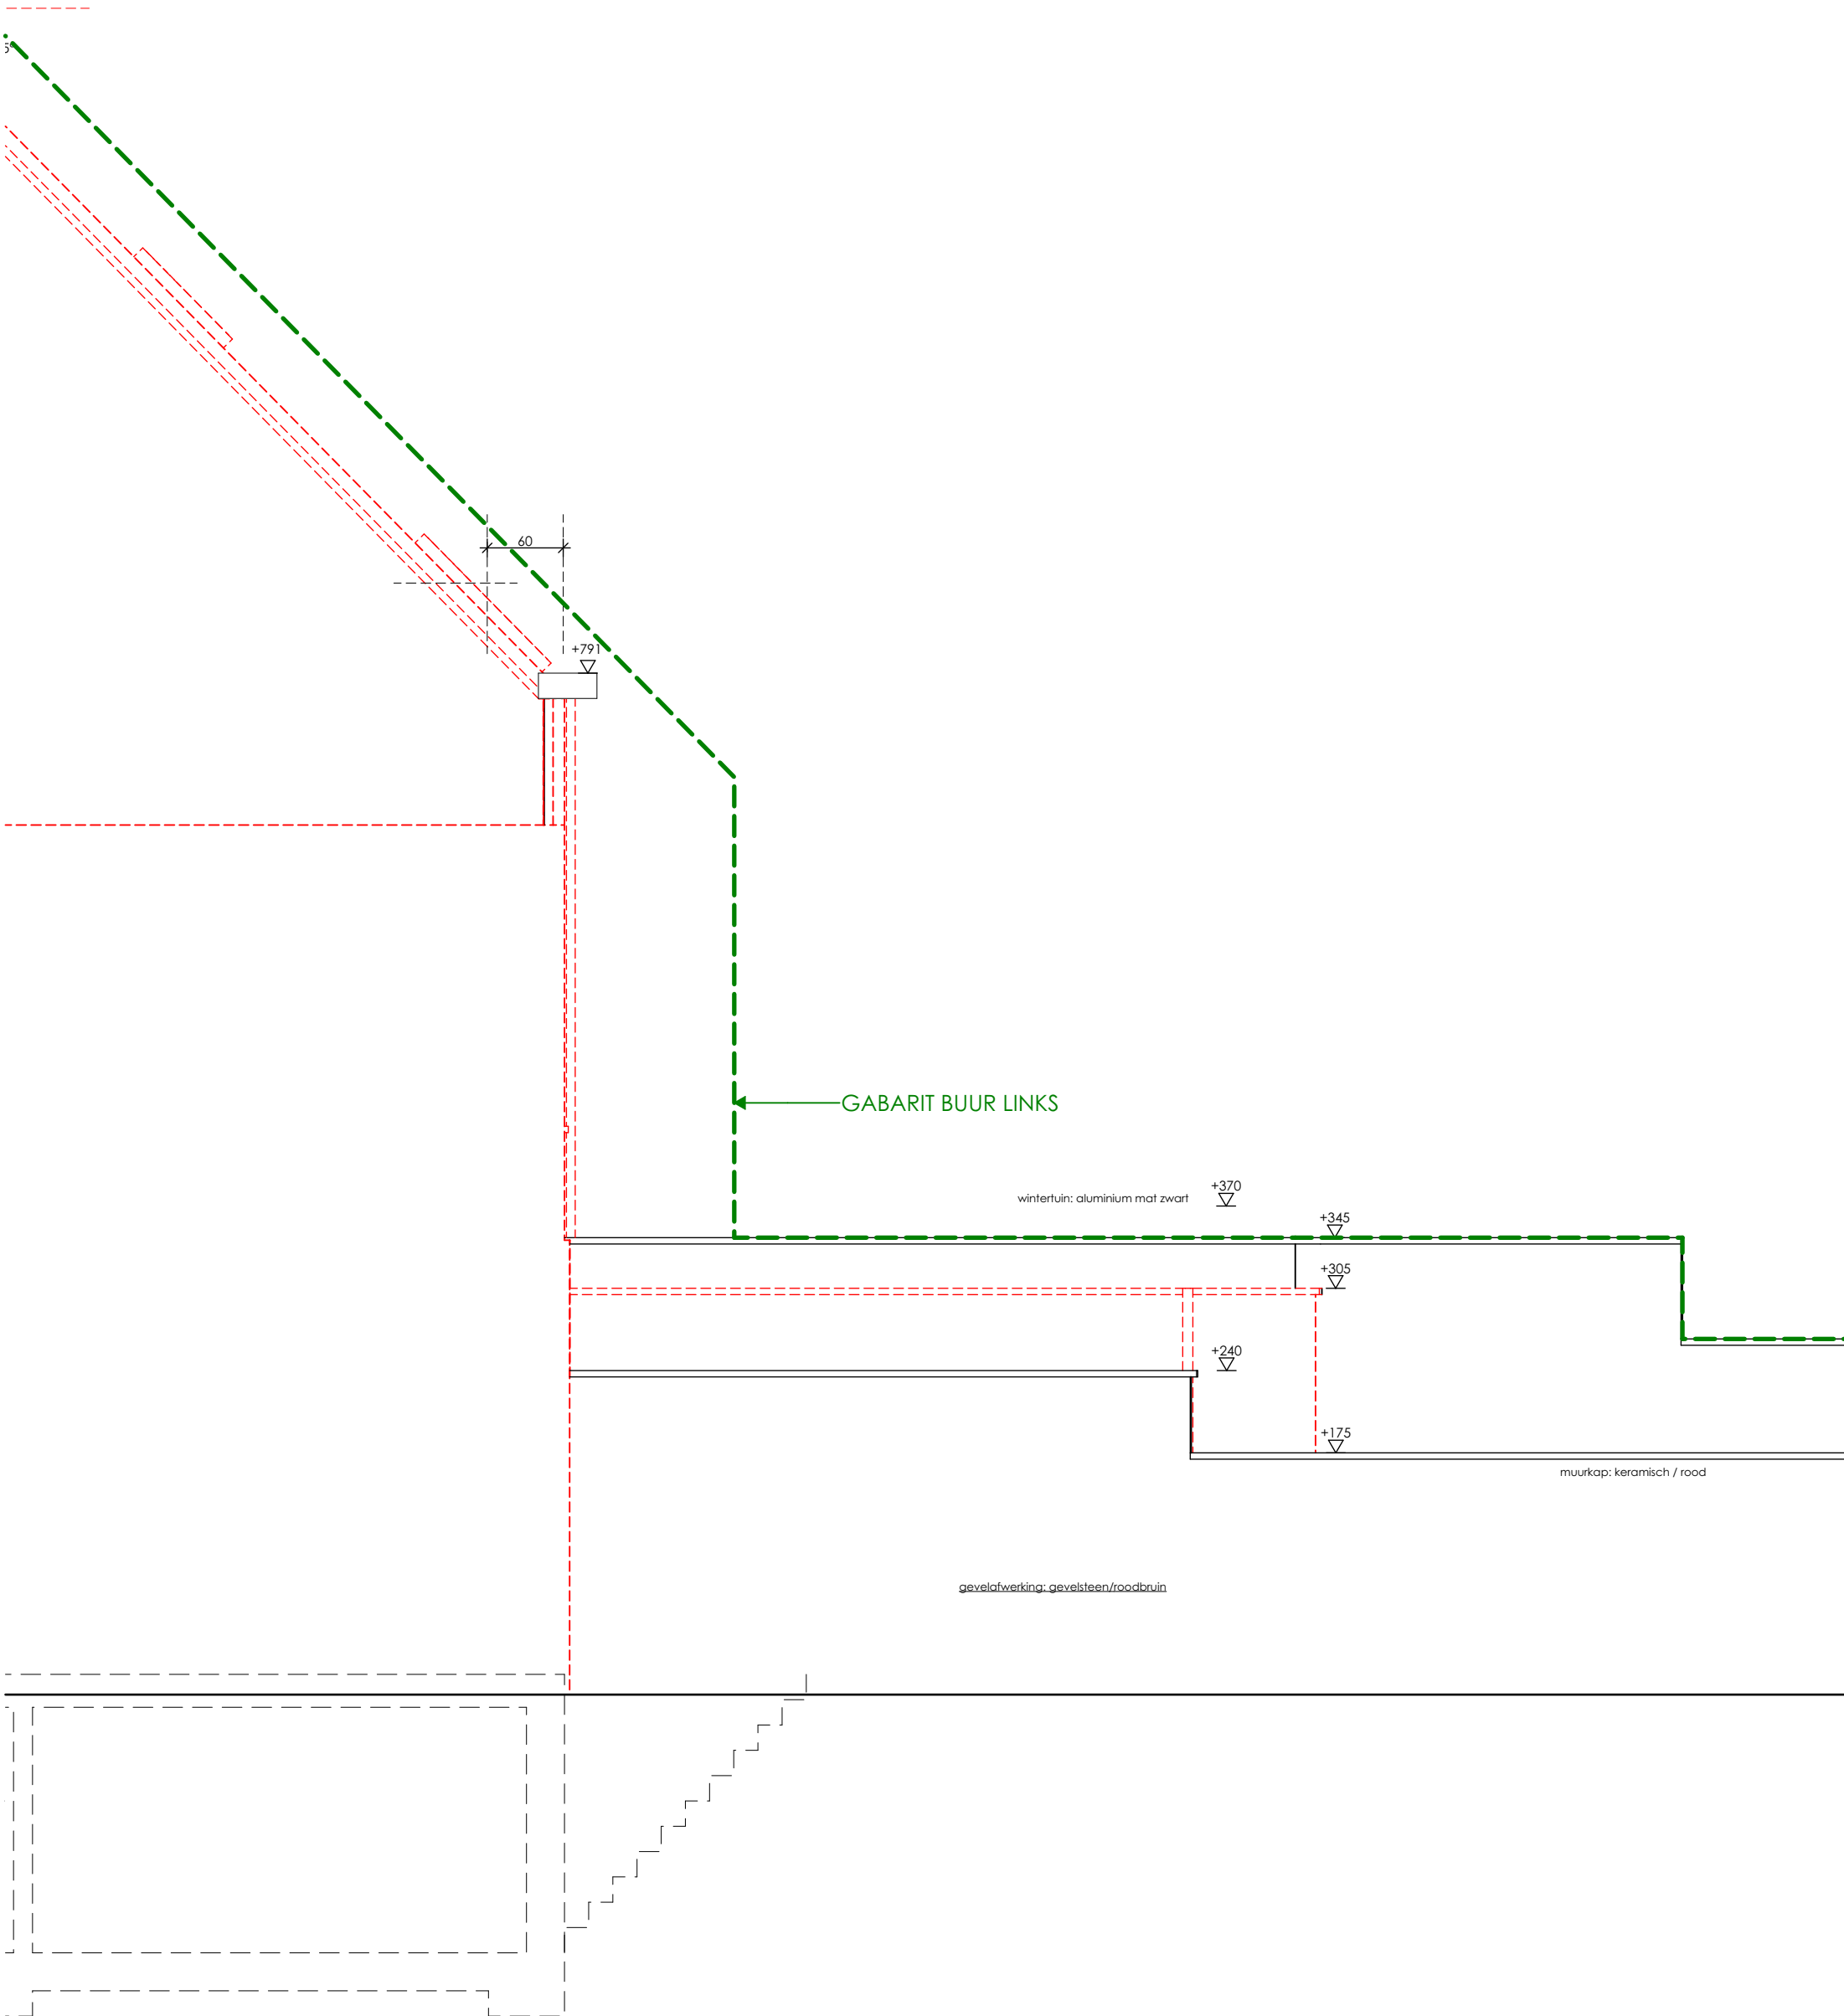

0 1 2 2,5

schaal 1/50

Alle afmetingen dienen voor de uitvoering van de werken ter plaatse door de aannemer te worden gecontroleerd.

STABILITEIT: zie afzonderlijke plannen stabiliteitsingenieur dd 02/07/2024

ARCHITECT STEPHANIE VANOVERBEKE Marie-Thérèse de Courtebournelaan 3 9041 OOSTAKKER +32 0478 67 47 39 info@architectvanoverbeke.be stephanie.vanoverbeke@gmail.com	BTW BE 0878.044.394. Reknr. 143-0643441-44 IBAN: BE55 1430 6434 4144 BIC: GEB BE BB www.architectvanoverbeke.be	PROJECT: VERBOUWEN VAN EEN WONING BOUWHEER: Maarten D'Hollander & Eva Cools ADRES: Achterstraat 48 - 9040 SINT-AMANDSBERG (GENT) BOUWPLAATS: Achterstraat 48 - 9040 SINT-AMANDSBERG (GENT) KADASTER: GENT 19 AFD/ST-AMANDSB. 2 AFD, Sectie C, nr(s) 823n BOUWFASE: Omgevingsaanvraag	DOSSIERNR.: 23007 MAVA TOESTAND: 01 Bestaande toestand/sloop PLAN: G Rechter Zijgevel (deel B)	DATUM: 9/08/2024 SCHAAL: 1:50 PAPIER FORMAAT:
---	---	---	---	--