ZIE BIJZONDERE VOORWAARDE(N)

Beperken bouwdiepte

De twee muren die worden opgericht aan de kopse kanten van de woning kunnen niet worden toegestaan.

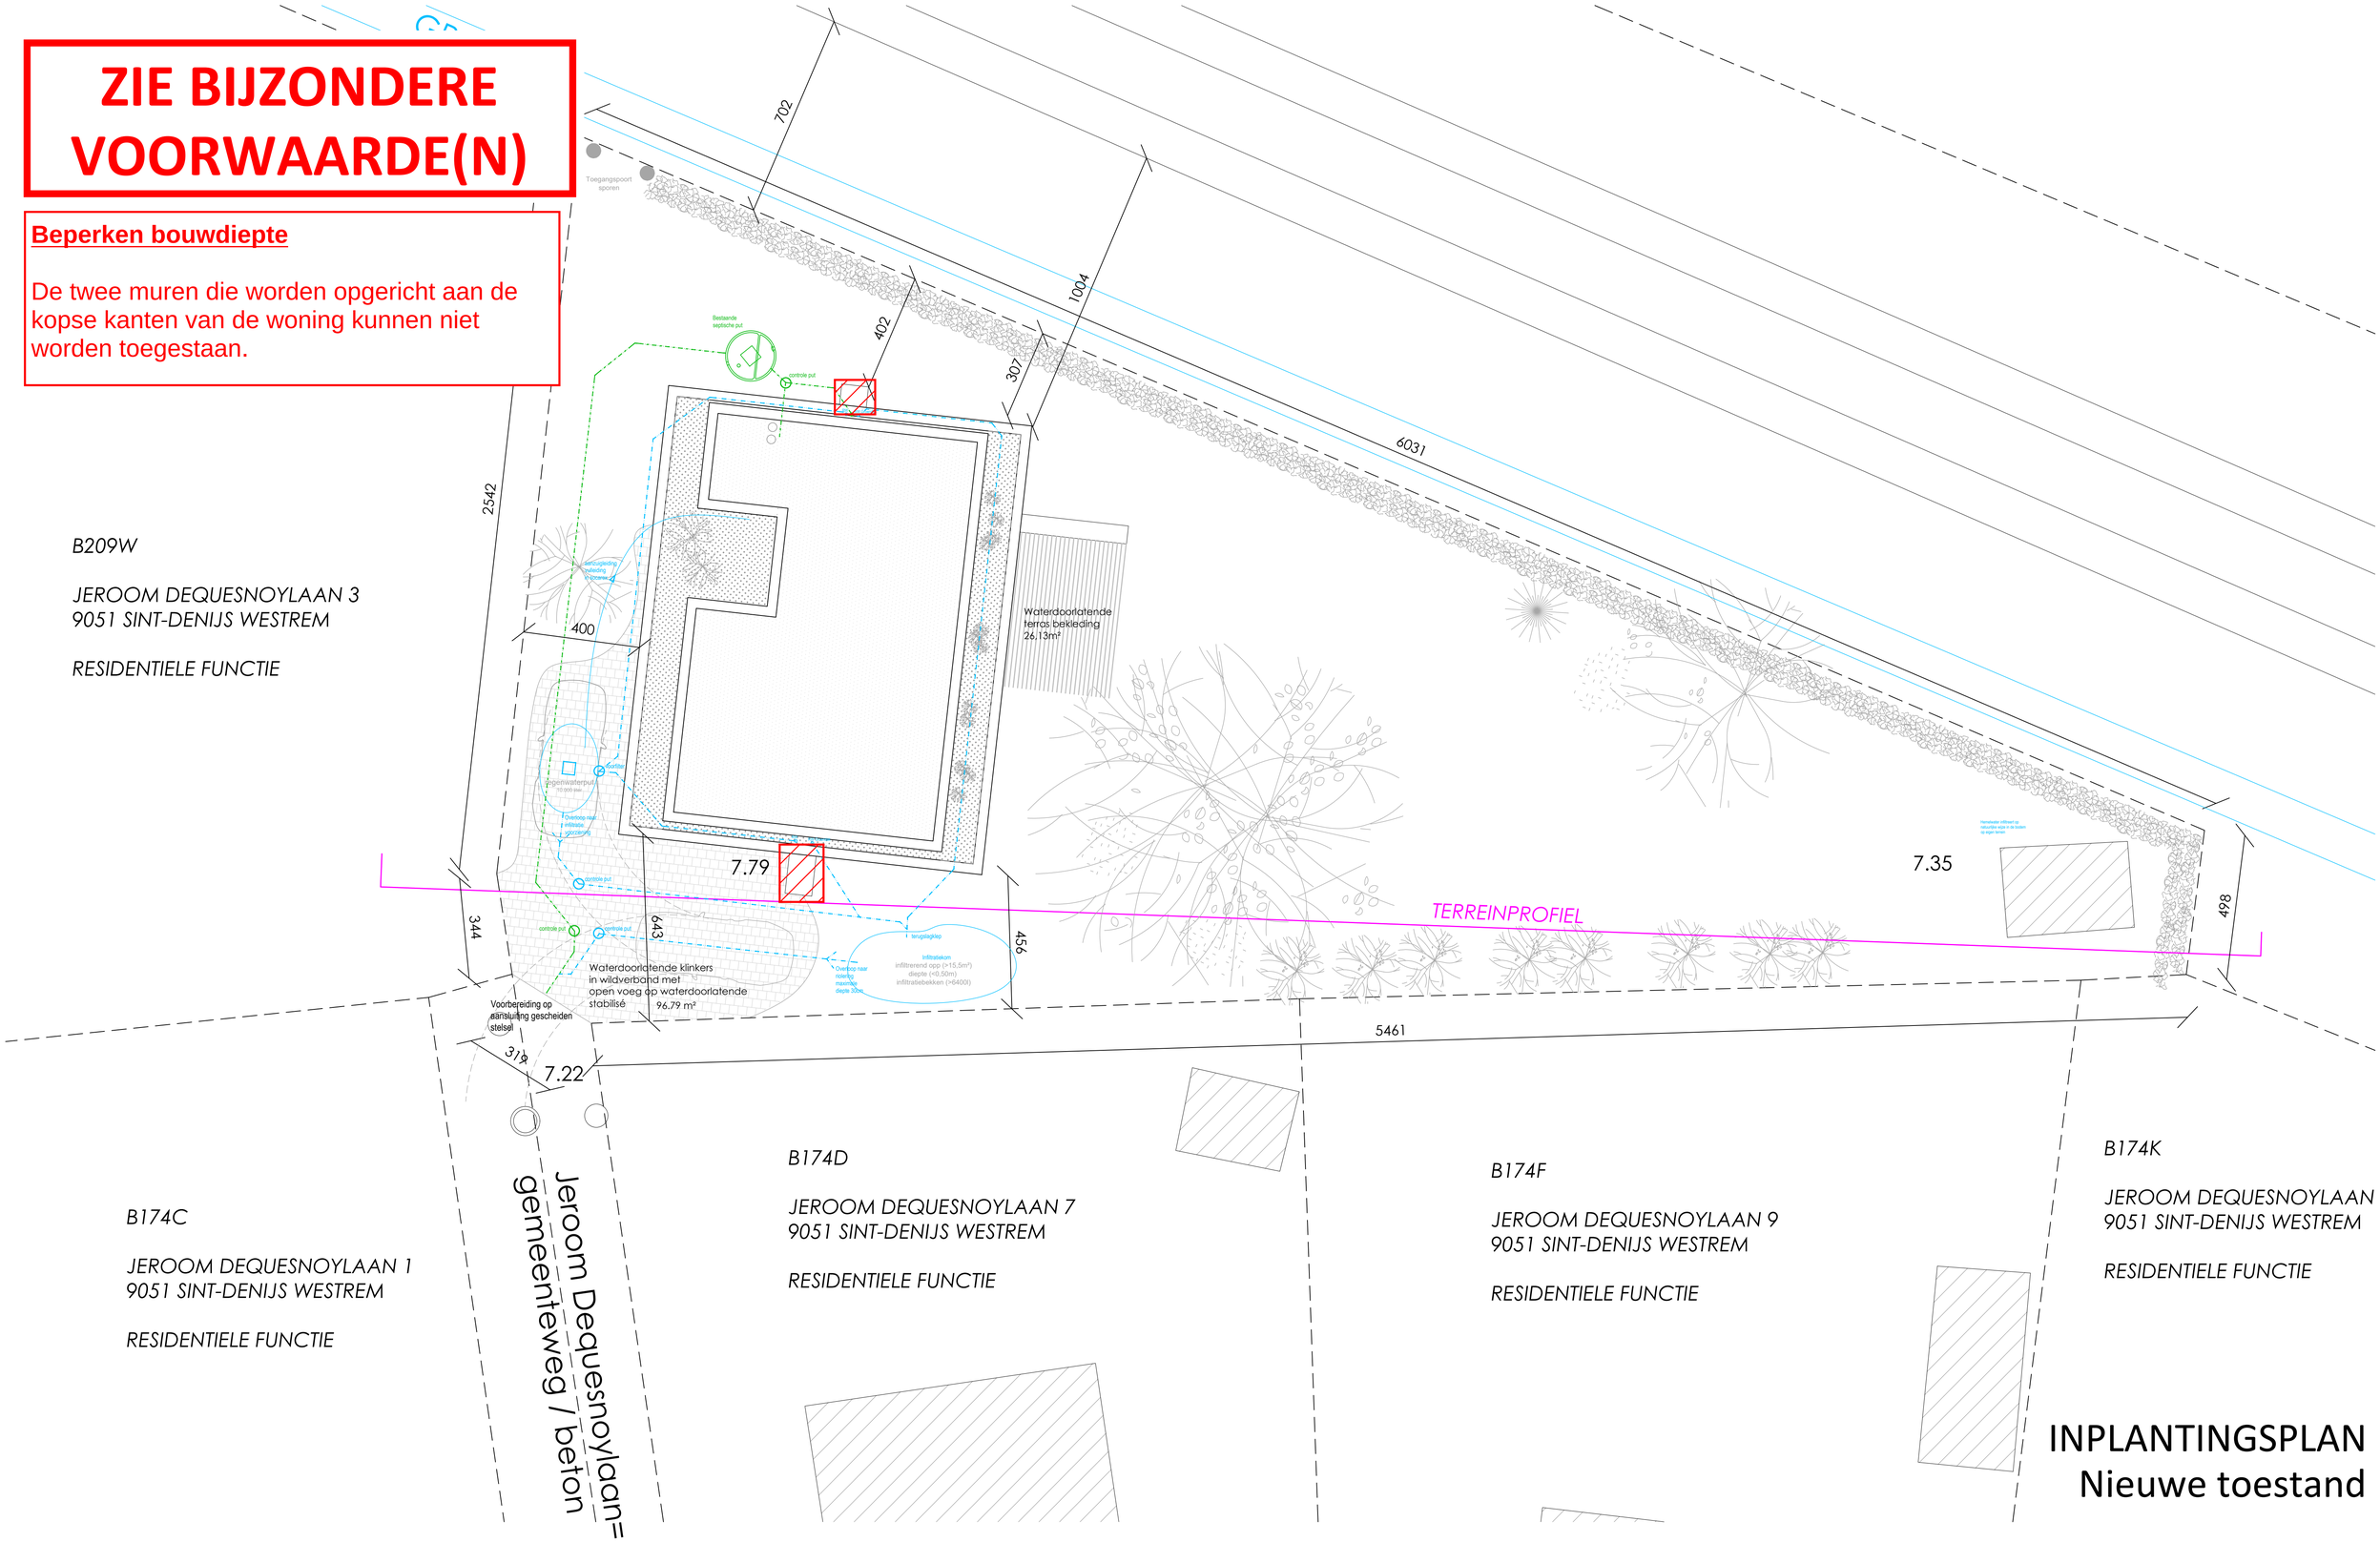

B209W

JEROOM DEQUESNOYLAAN 3
9051 SINT-DENIJS WESTREM

RESIDENTIELE FUNCTIE

B174C

JEROOM DEQUESNOYLAAN 1
9051 SINT-DENIJS WESTREM

RESIDENTIELE FUNCTIE

B174D

JEROOM DEQUESNOYLAAN 7
9051 SINT-DENIJS WESTREM

RESIDENTIELE FUNCTIE

B174F

JEROOM DEQUESNOYLAAN 9
9051 SINT-DENIJS WESTREM

RESIDENTIELE FUNCTIE

B174K

JEROOM DEQUESNOYLAAN 11
9051 SINT-DENIJS WESTREM

RESIDENTIELE FUNCTIE

INPLANTINGSPLAN
Nieuwe toestand

formaat	datum	schaal
A1	Juli 2024	1/100

0 1 2.5 5 10m

FREDERIK TEMMERMAN Ir. Architect
0472 43 77 25 Frederik.Temmerman@gmail.com