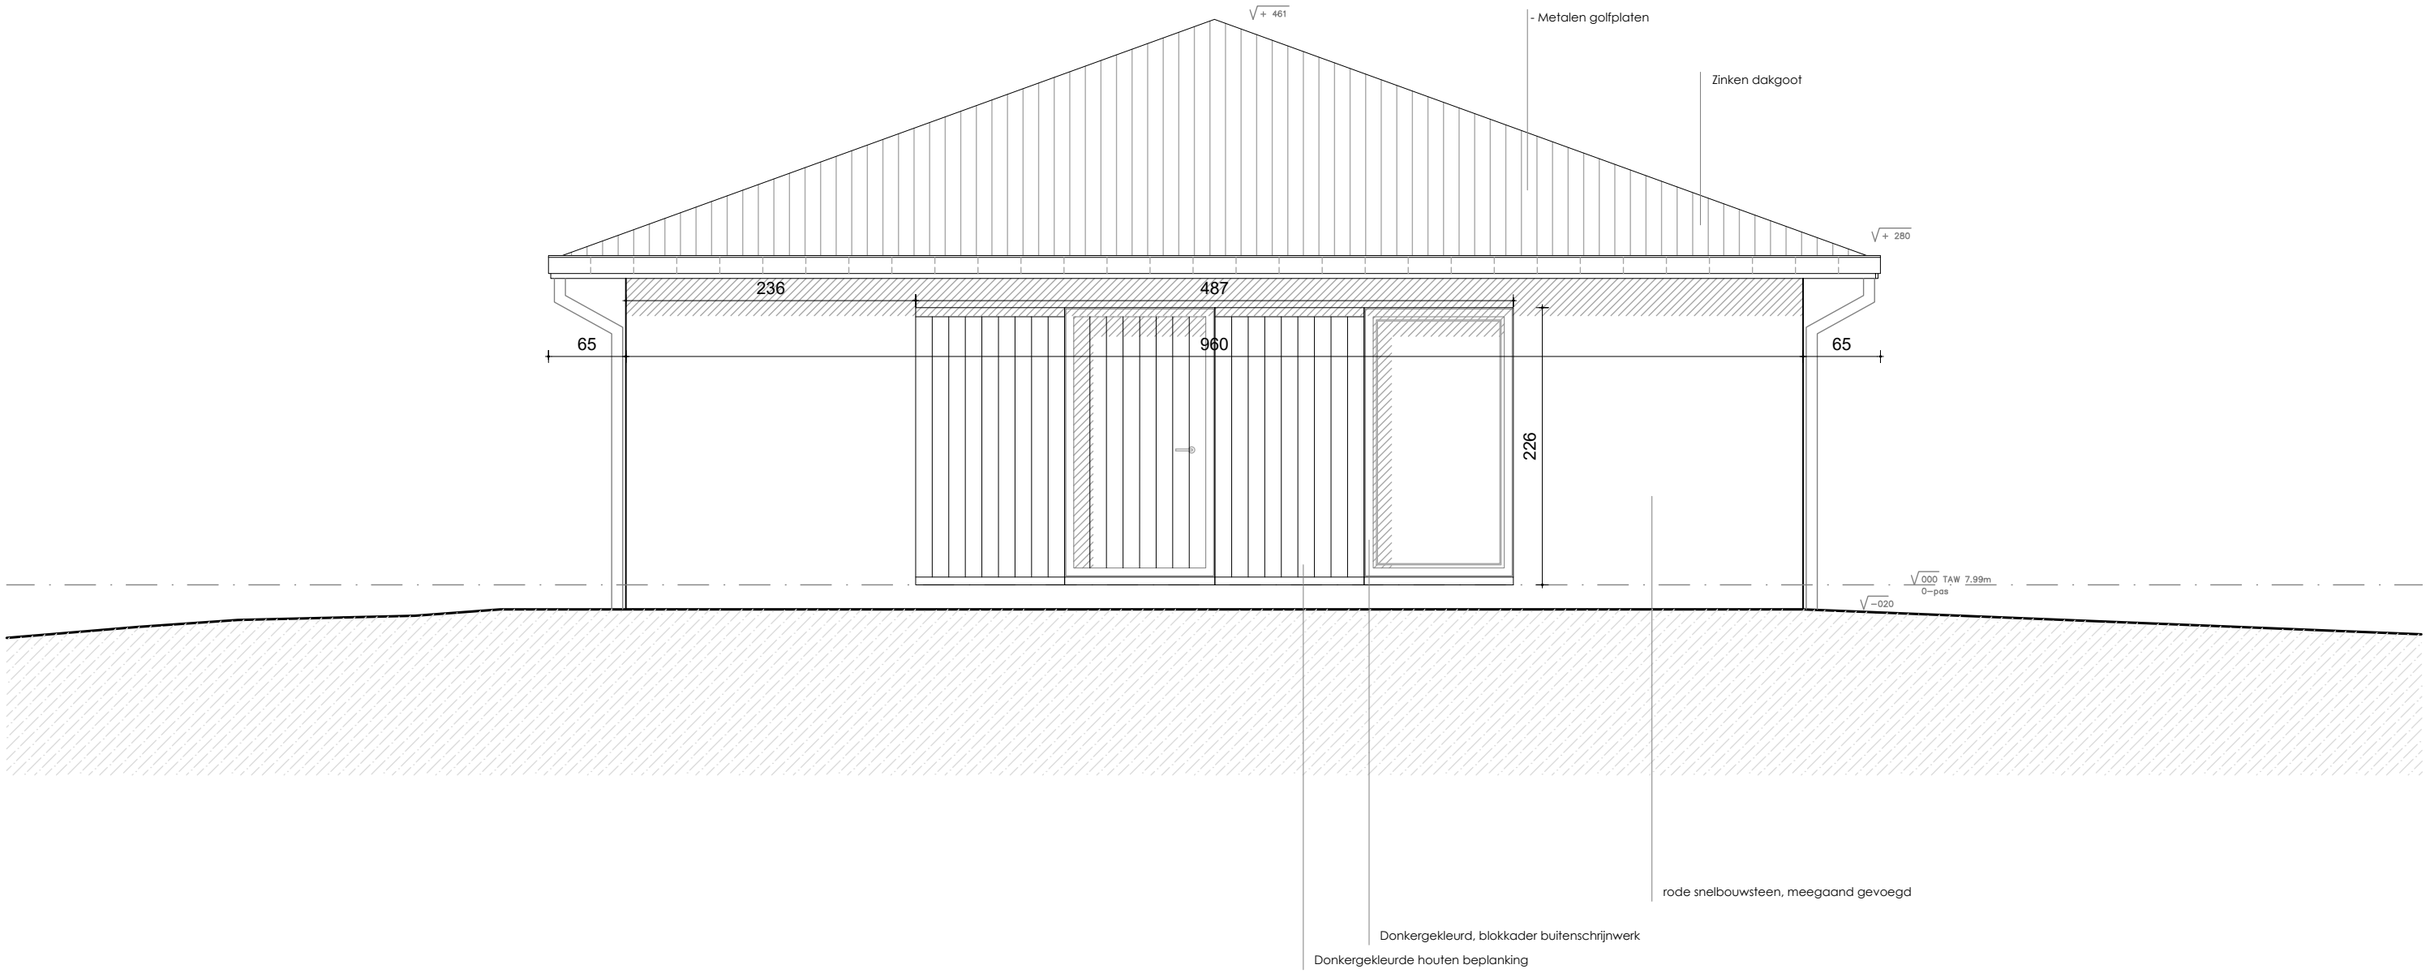

West Gevel
bestaande toestand

formaat	datum	schaal
A3	Juli 2024	1/50

0 2.5 5m

FREDERIK TEMMERMAN Ir. Architect
0472 43 77 25 Frederik.Temmerman@gmail.com