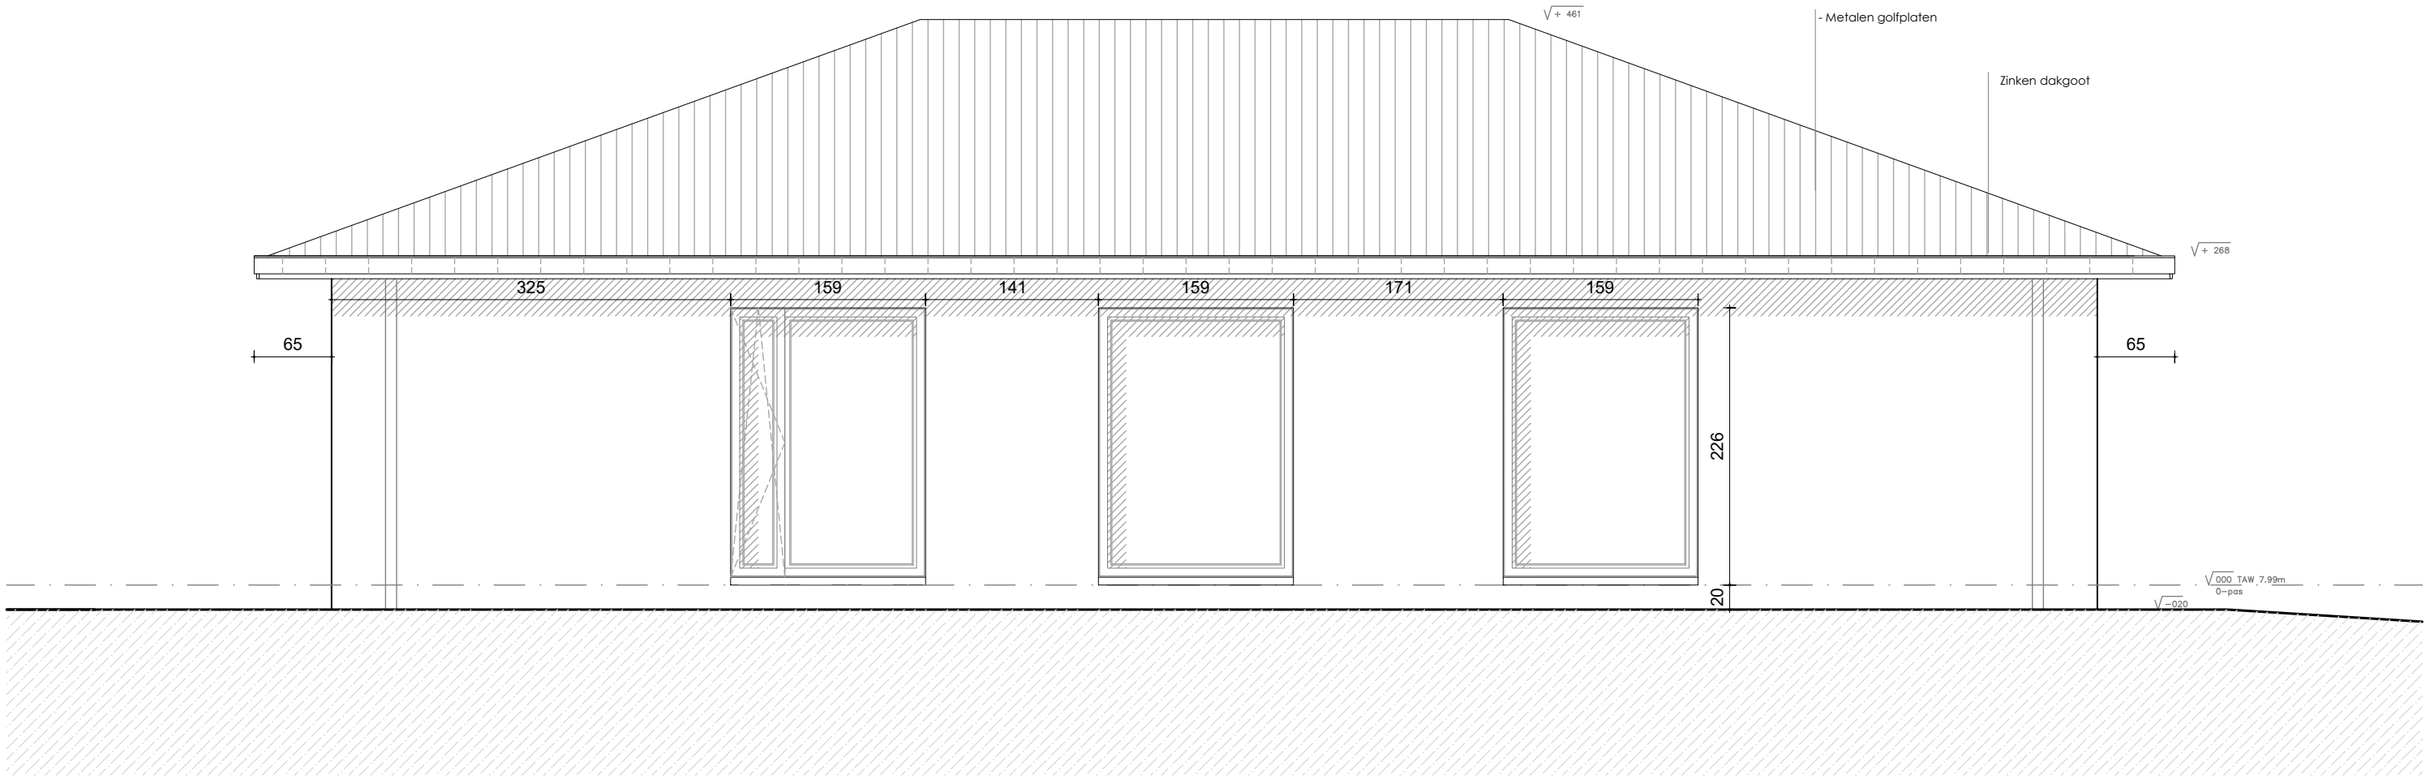

Noord Gevel
bestaande toestand

formaat
A3

datum
Juli 2024

schaal
1/50

0 2.5 5m

FREDERIK TEMMERMAN Ir. Architect
0472 43 77 25 Frederik.Temmerman@gmail.com