Profiel scheidsmuur rechts wordt niet opgehoogd.

Wijziging van het profiel aanbouw naast de perceesgrens
± l. 300cm x h.105cm (onder afdekprofiel)

volgens de afmetingen en arcering op plan.

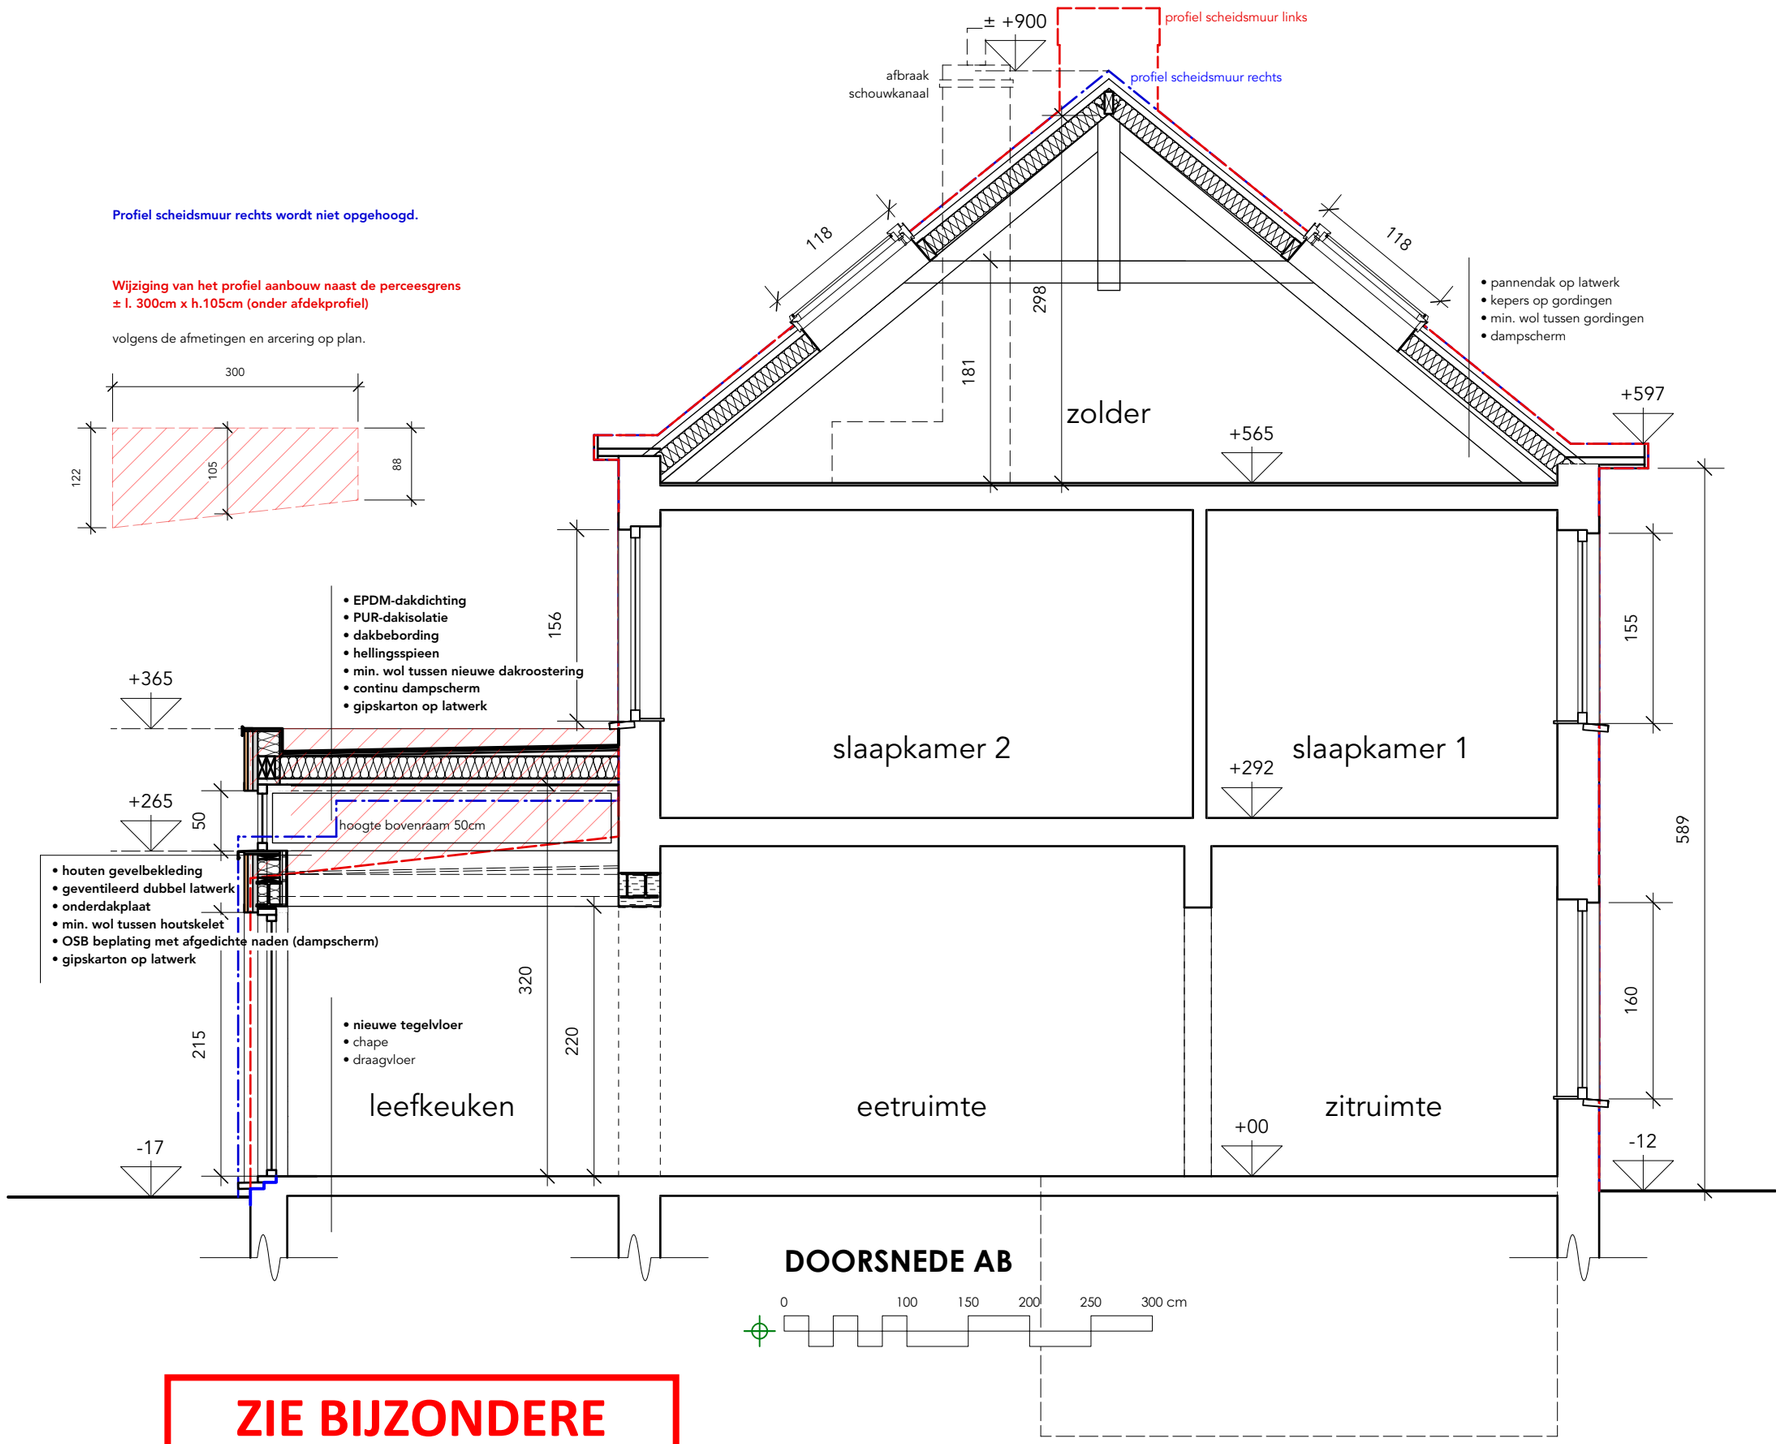

1:50

ZIE BIJZONDERE VOORWAARDE(N)