


**ZIE BIJZONDERE
VOORWAARDE(N)**

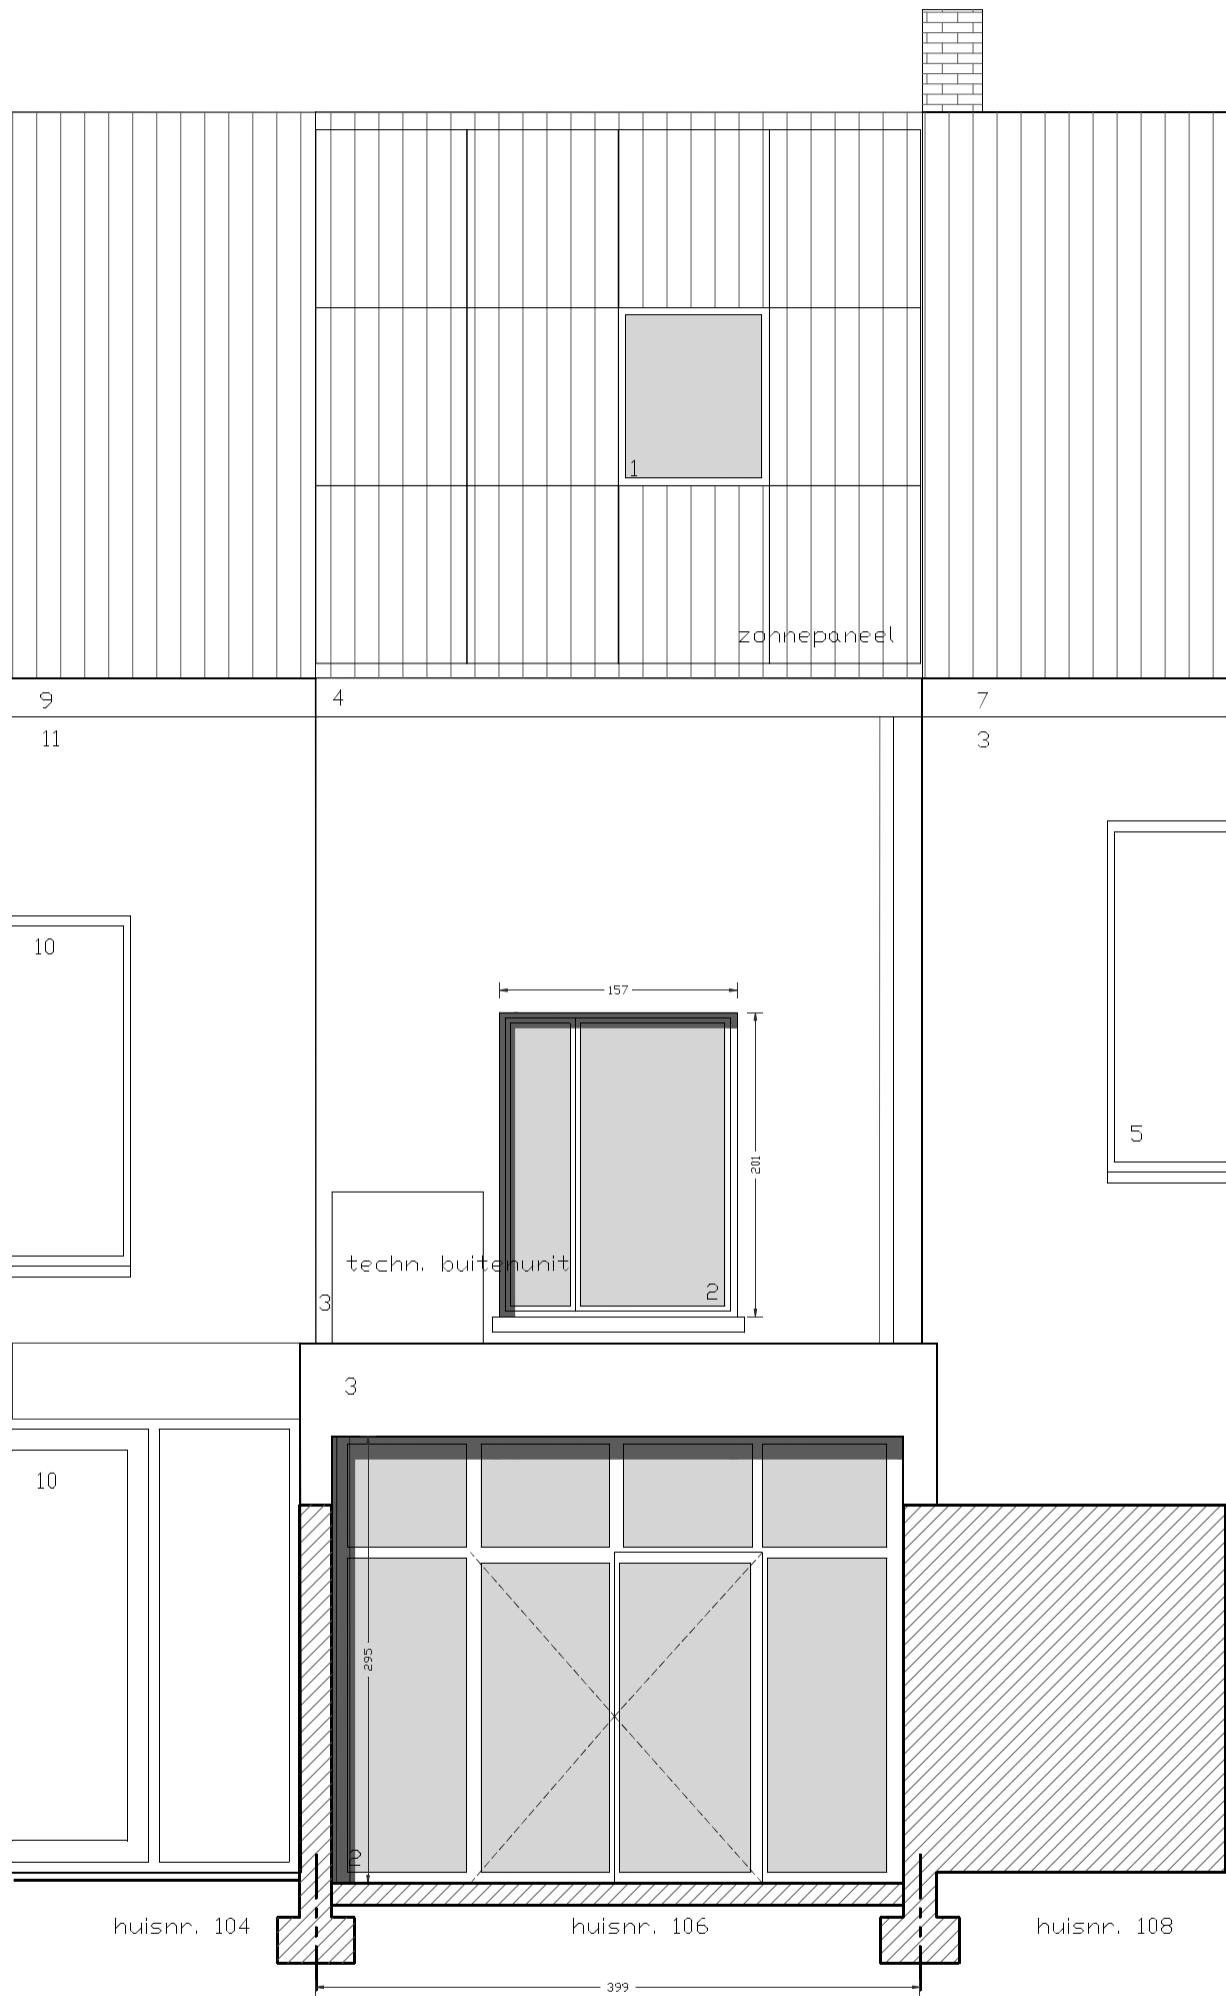

aanvraag omgevingsvergunning
verbouwing van een
rijwoning

ARCHITECT
Mosterd architecten
Astrid Kempeneers en Moragh Diels
Coupure Rechts 708, 9000 Gent

BOUWPLAATS
Snoekstraat 106
9000 GENT
BOUWHEER
Bert De Jonghe

ACHTERGEVEL
Nieuwe toestand
1/50



Alle maten op de plannen zijn in cm,
alsook indicatief en dienen
afgetoetst te worden op de werf
daar het om een verbouwing gaat.
nr 22 - 14/07/2024