


**ZIE BIJZONDERE  
VOORWAARDE(N)**

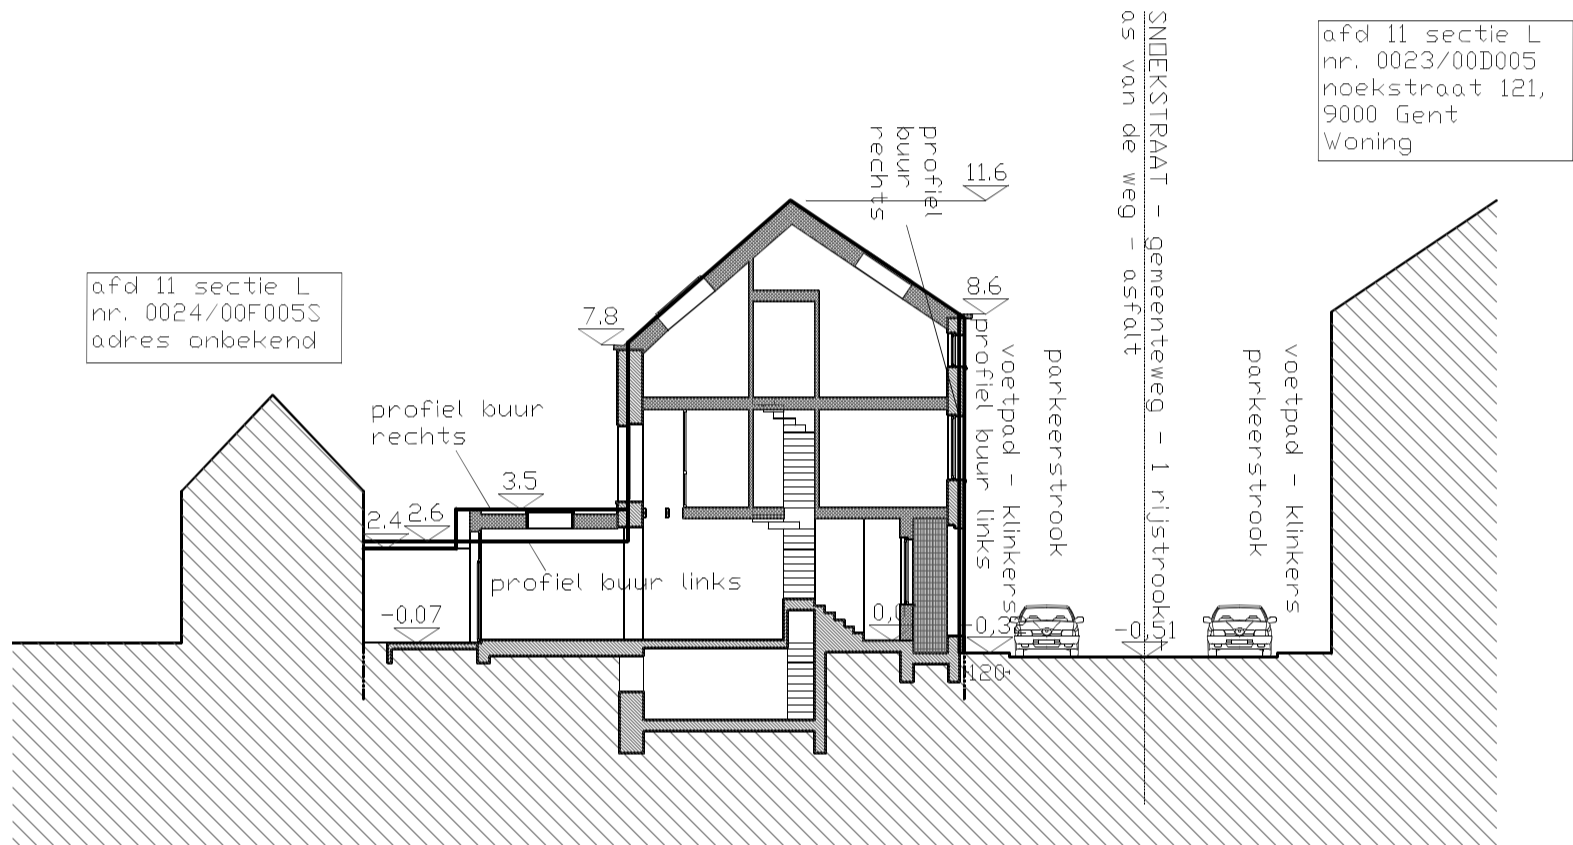

aanvraag omgevingsvergunning  
verbouwing van een  
rijwoning

ARCHITECT  
Mosterd architecten  
Astrid Kempeneers en Moragh Diels  
Coupure Rechts 708, 9000 Gent

BOUWPLAATS  
Snoekstraat 106  
9000 GENT  
BOUWHEER  
Bert De Jonghe

TERREINSNEDE

Nieuwe toestand

1/200



0 1 2 3 4 5

Alle maten op de plannen zijn in cm,  
alsook indicatief en dienen  
afgetoetst te worden op de werf  
daar het om een verbouwing gaat.

nr 13 - 14/07/2024